
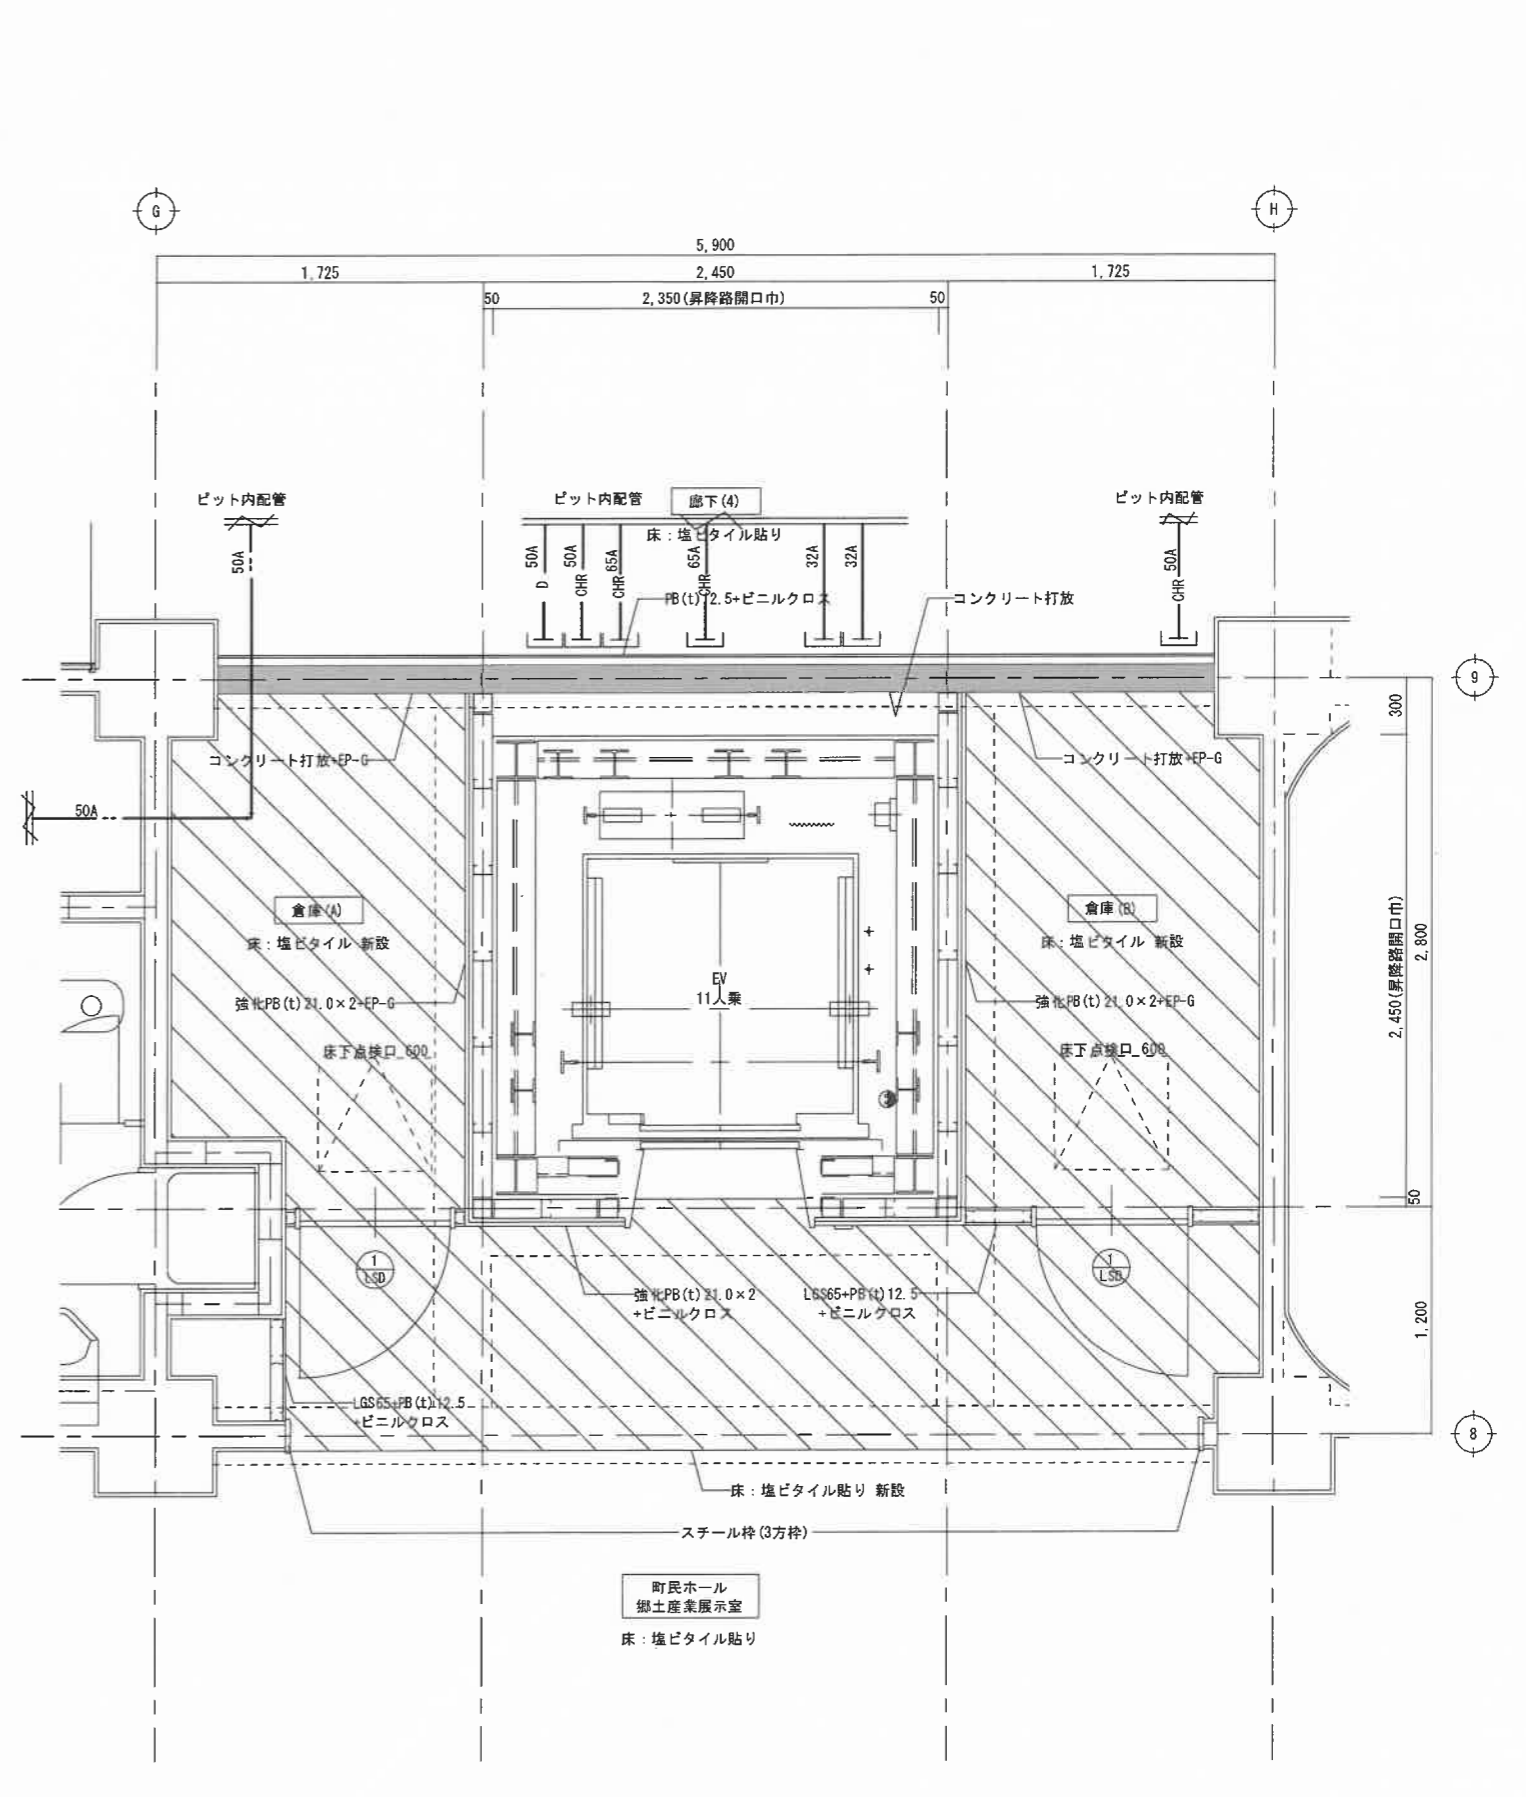


設 計 図 面

令和6年度 役場庁舎エレベーター設置工事（機械設備）



辰野町

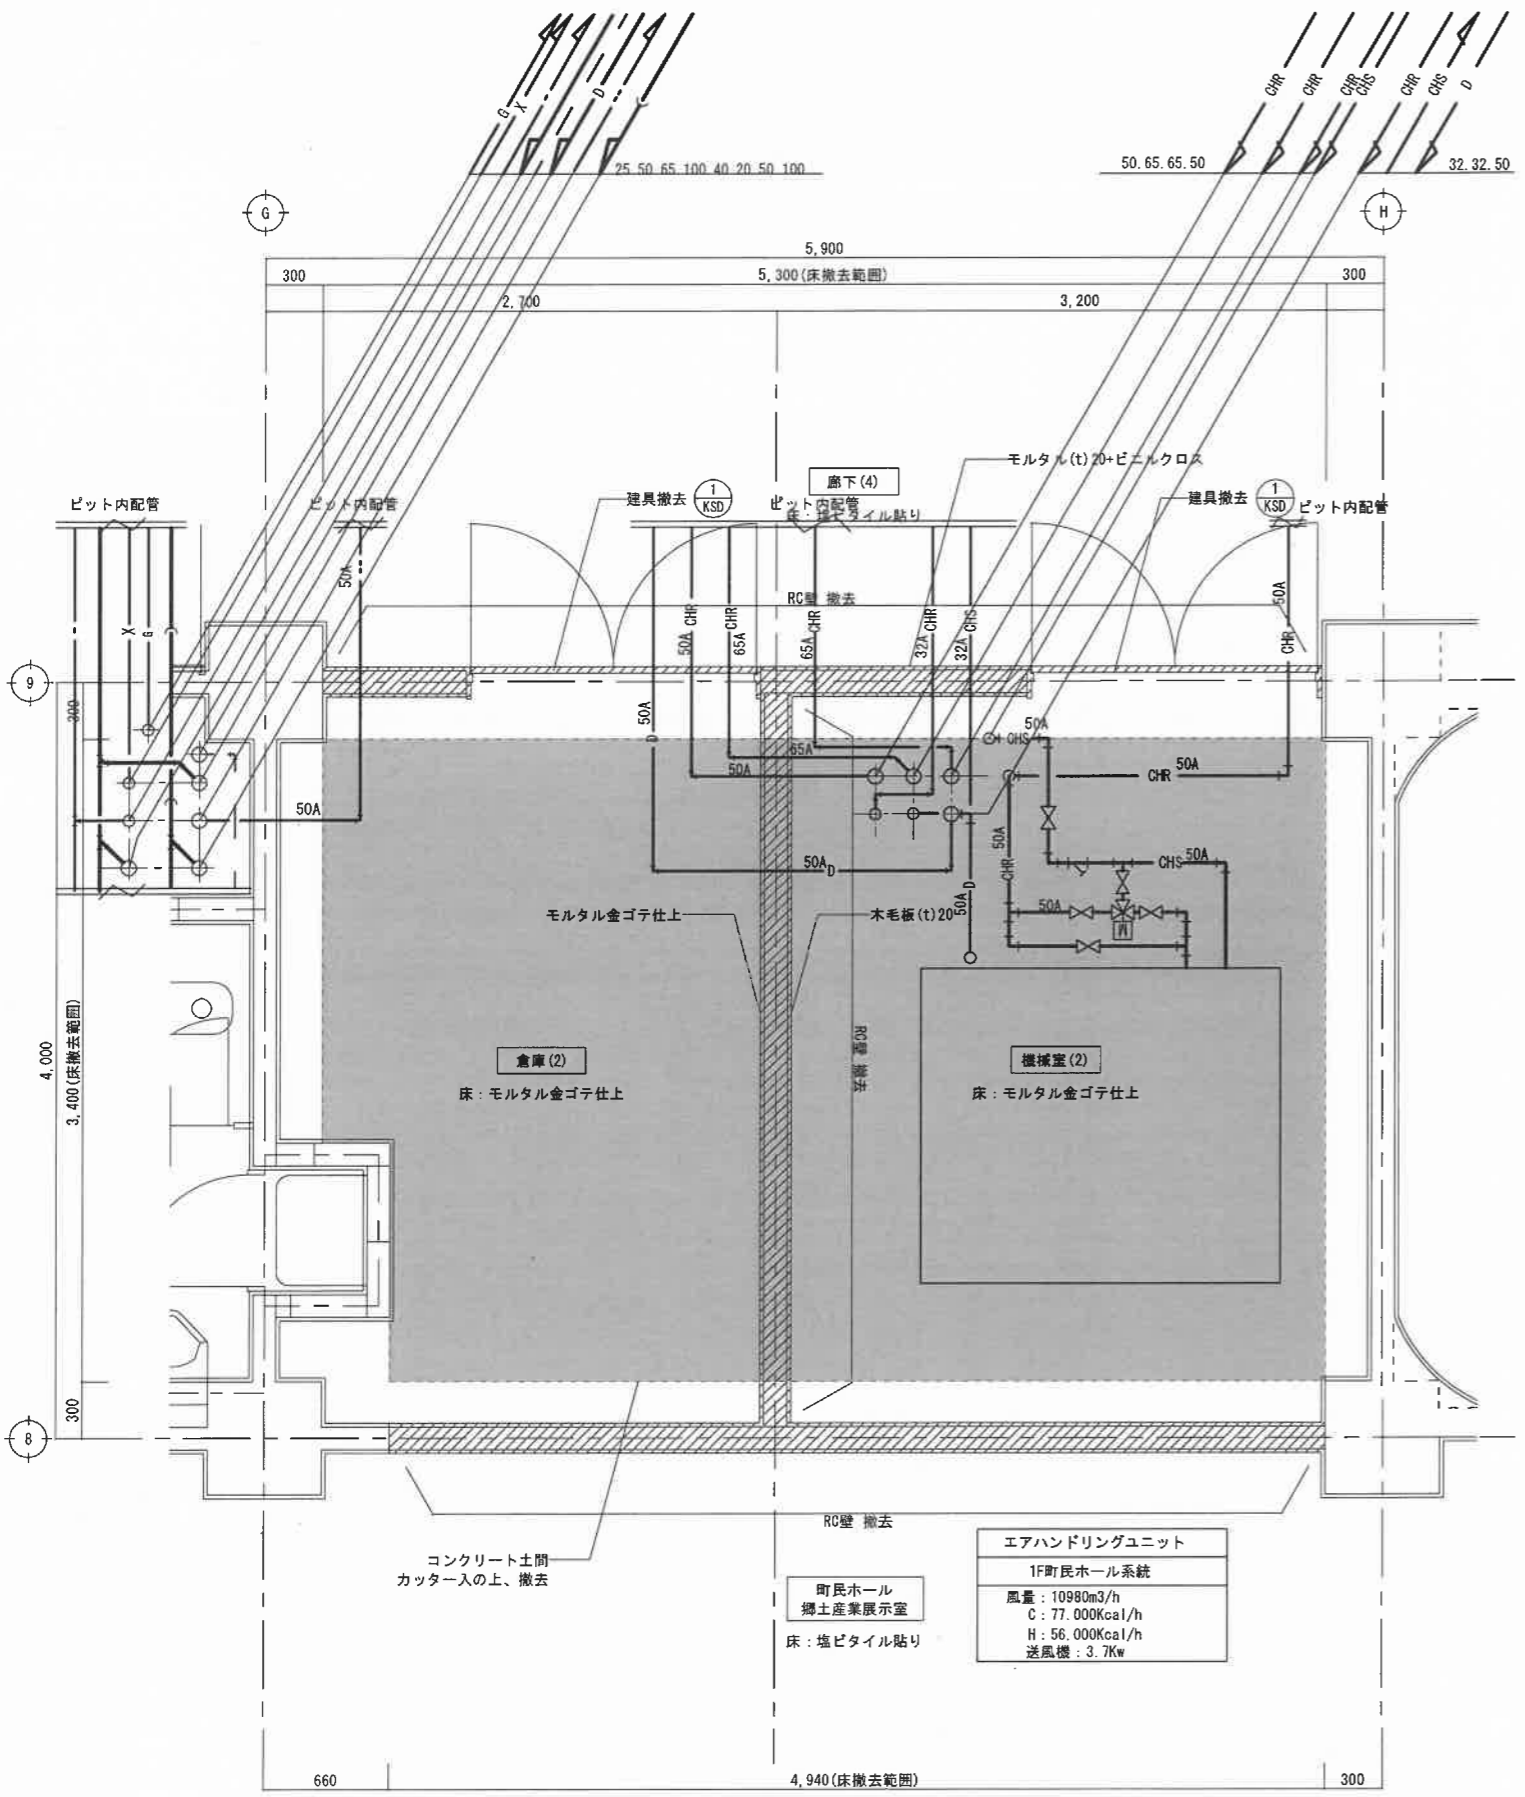


改修前 → 改修後

: 撤去部分
 : 床撤去範囲



: 塩ビタイル新設範囲
 : RC壁新設部分

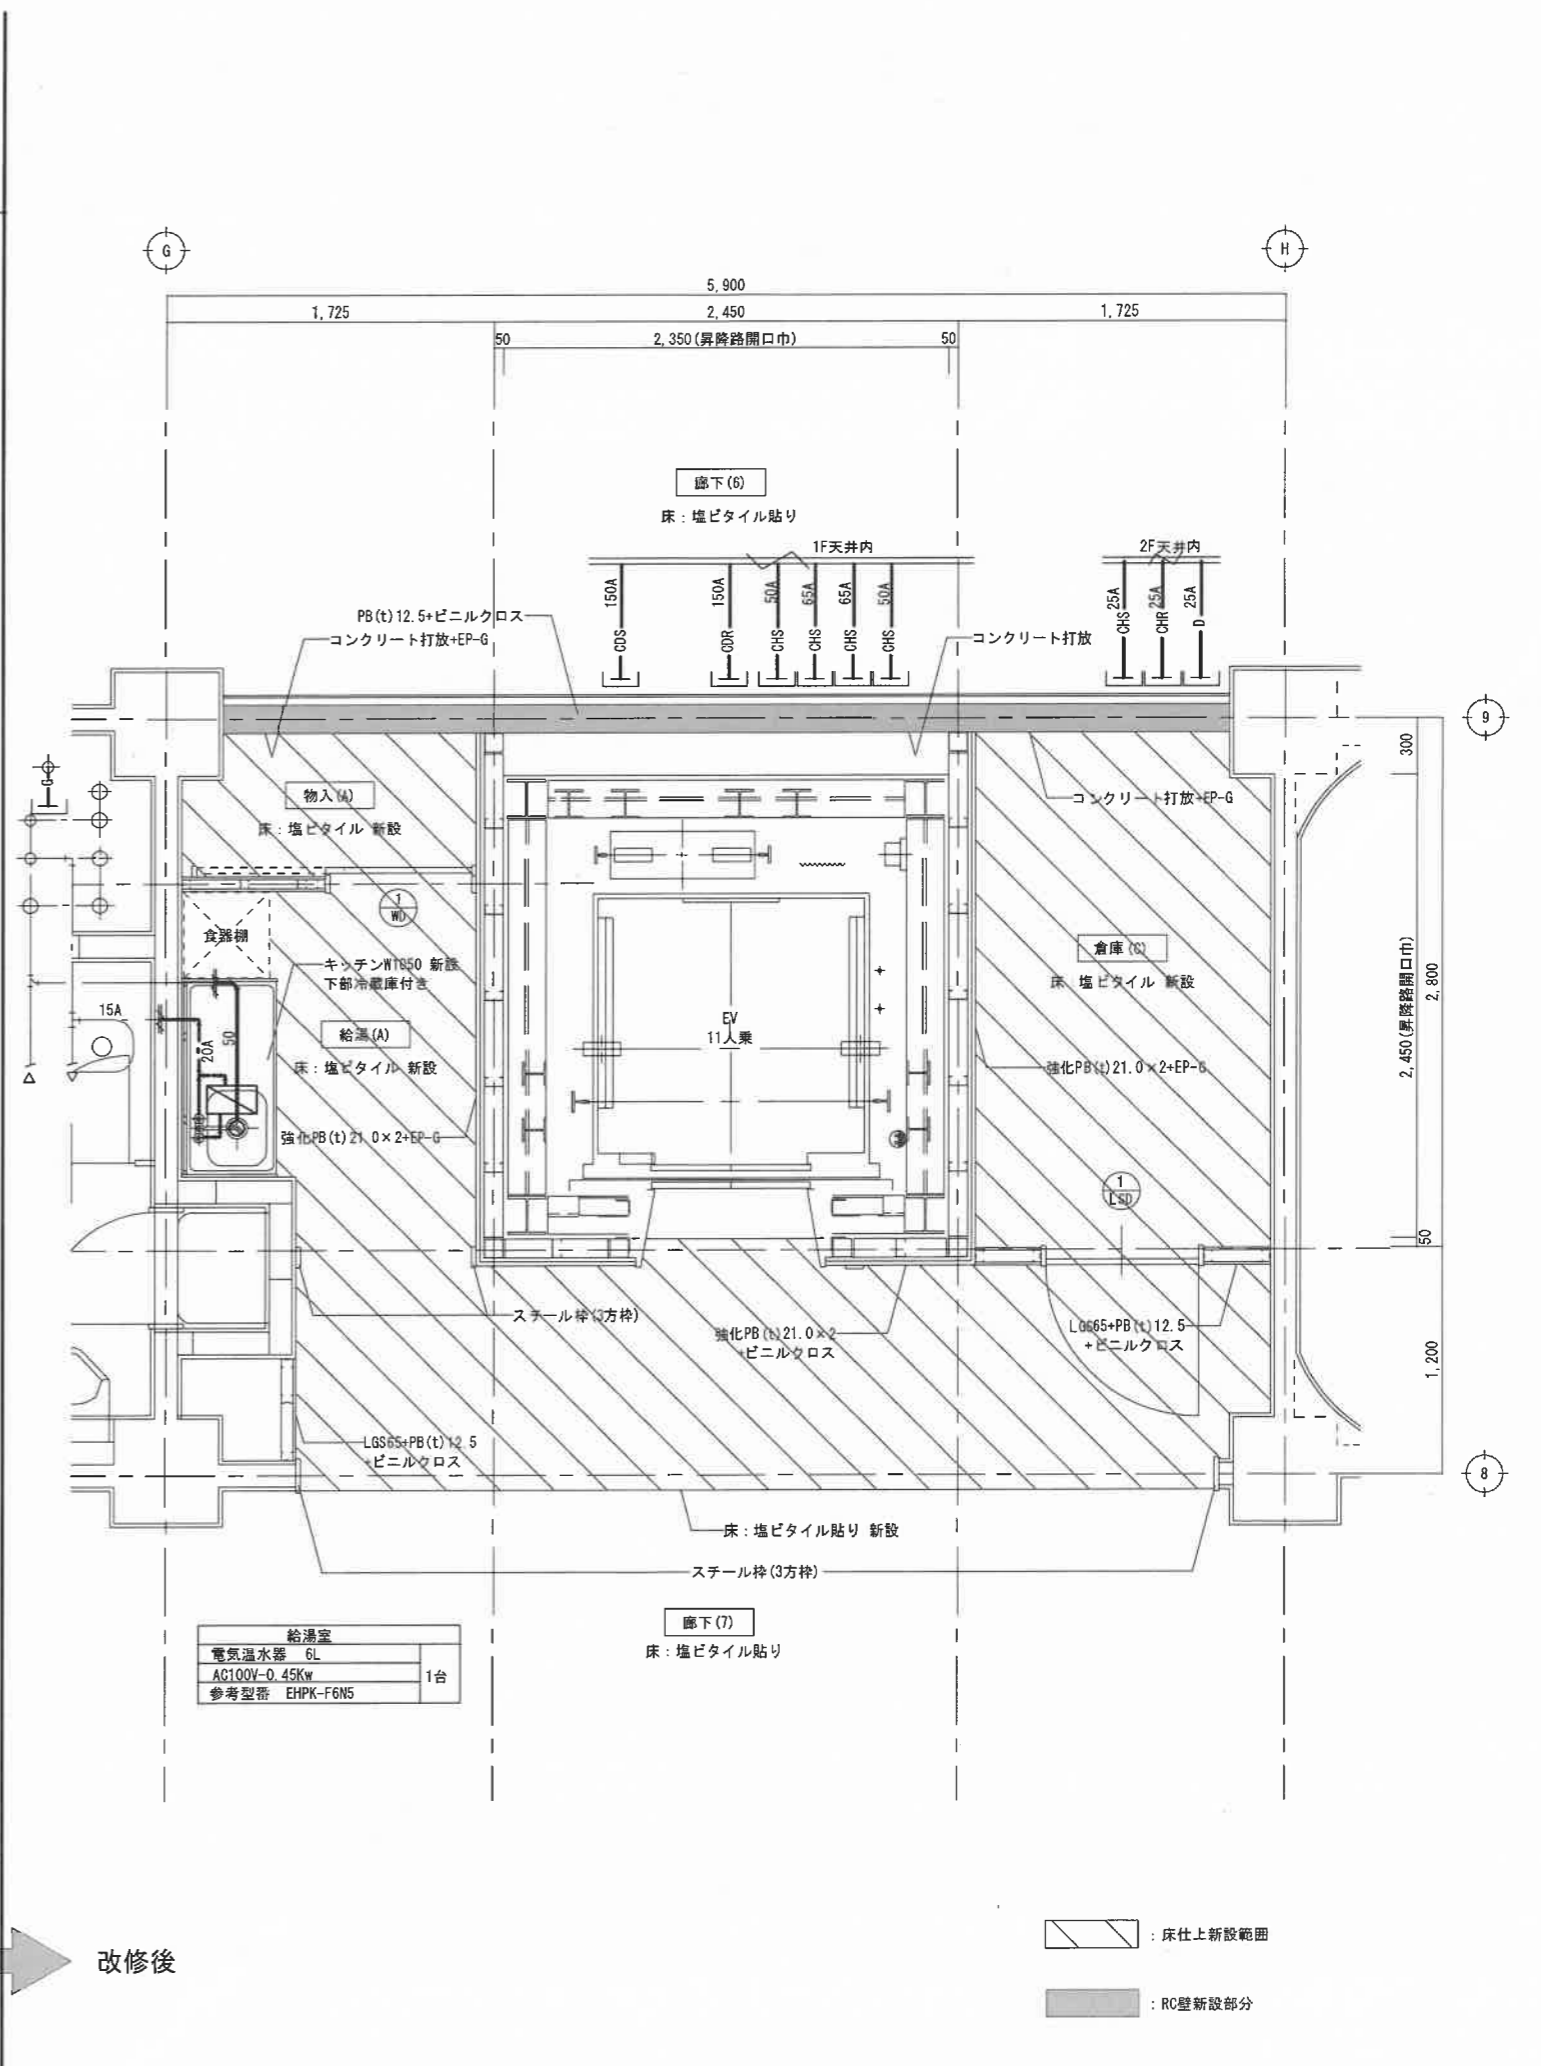
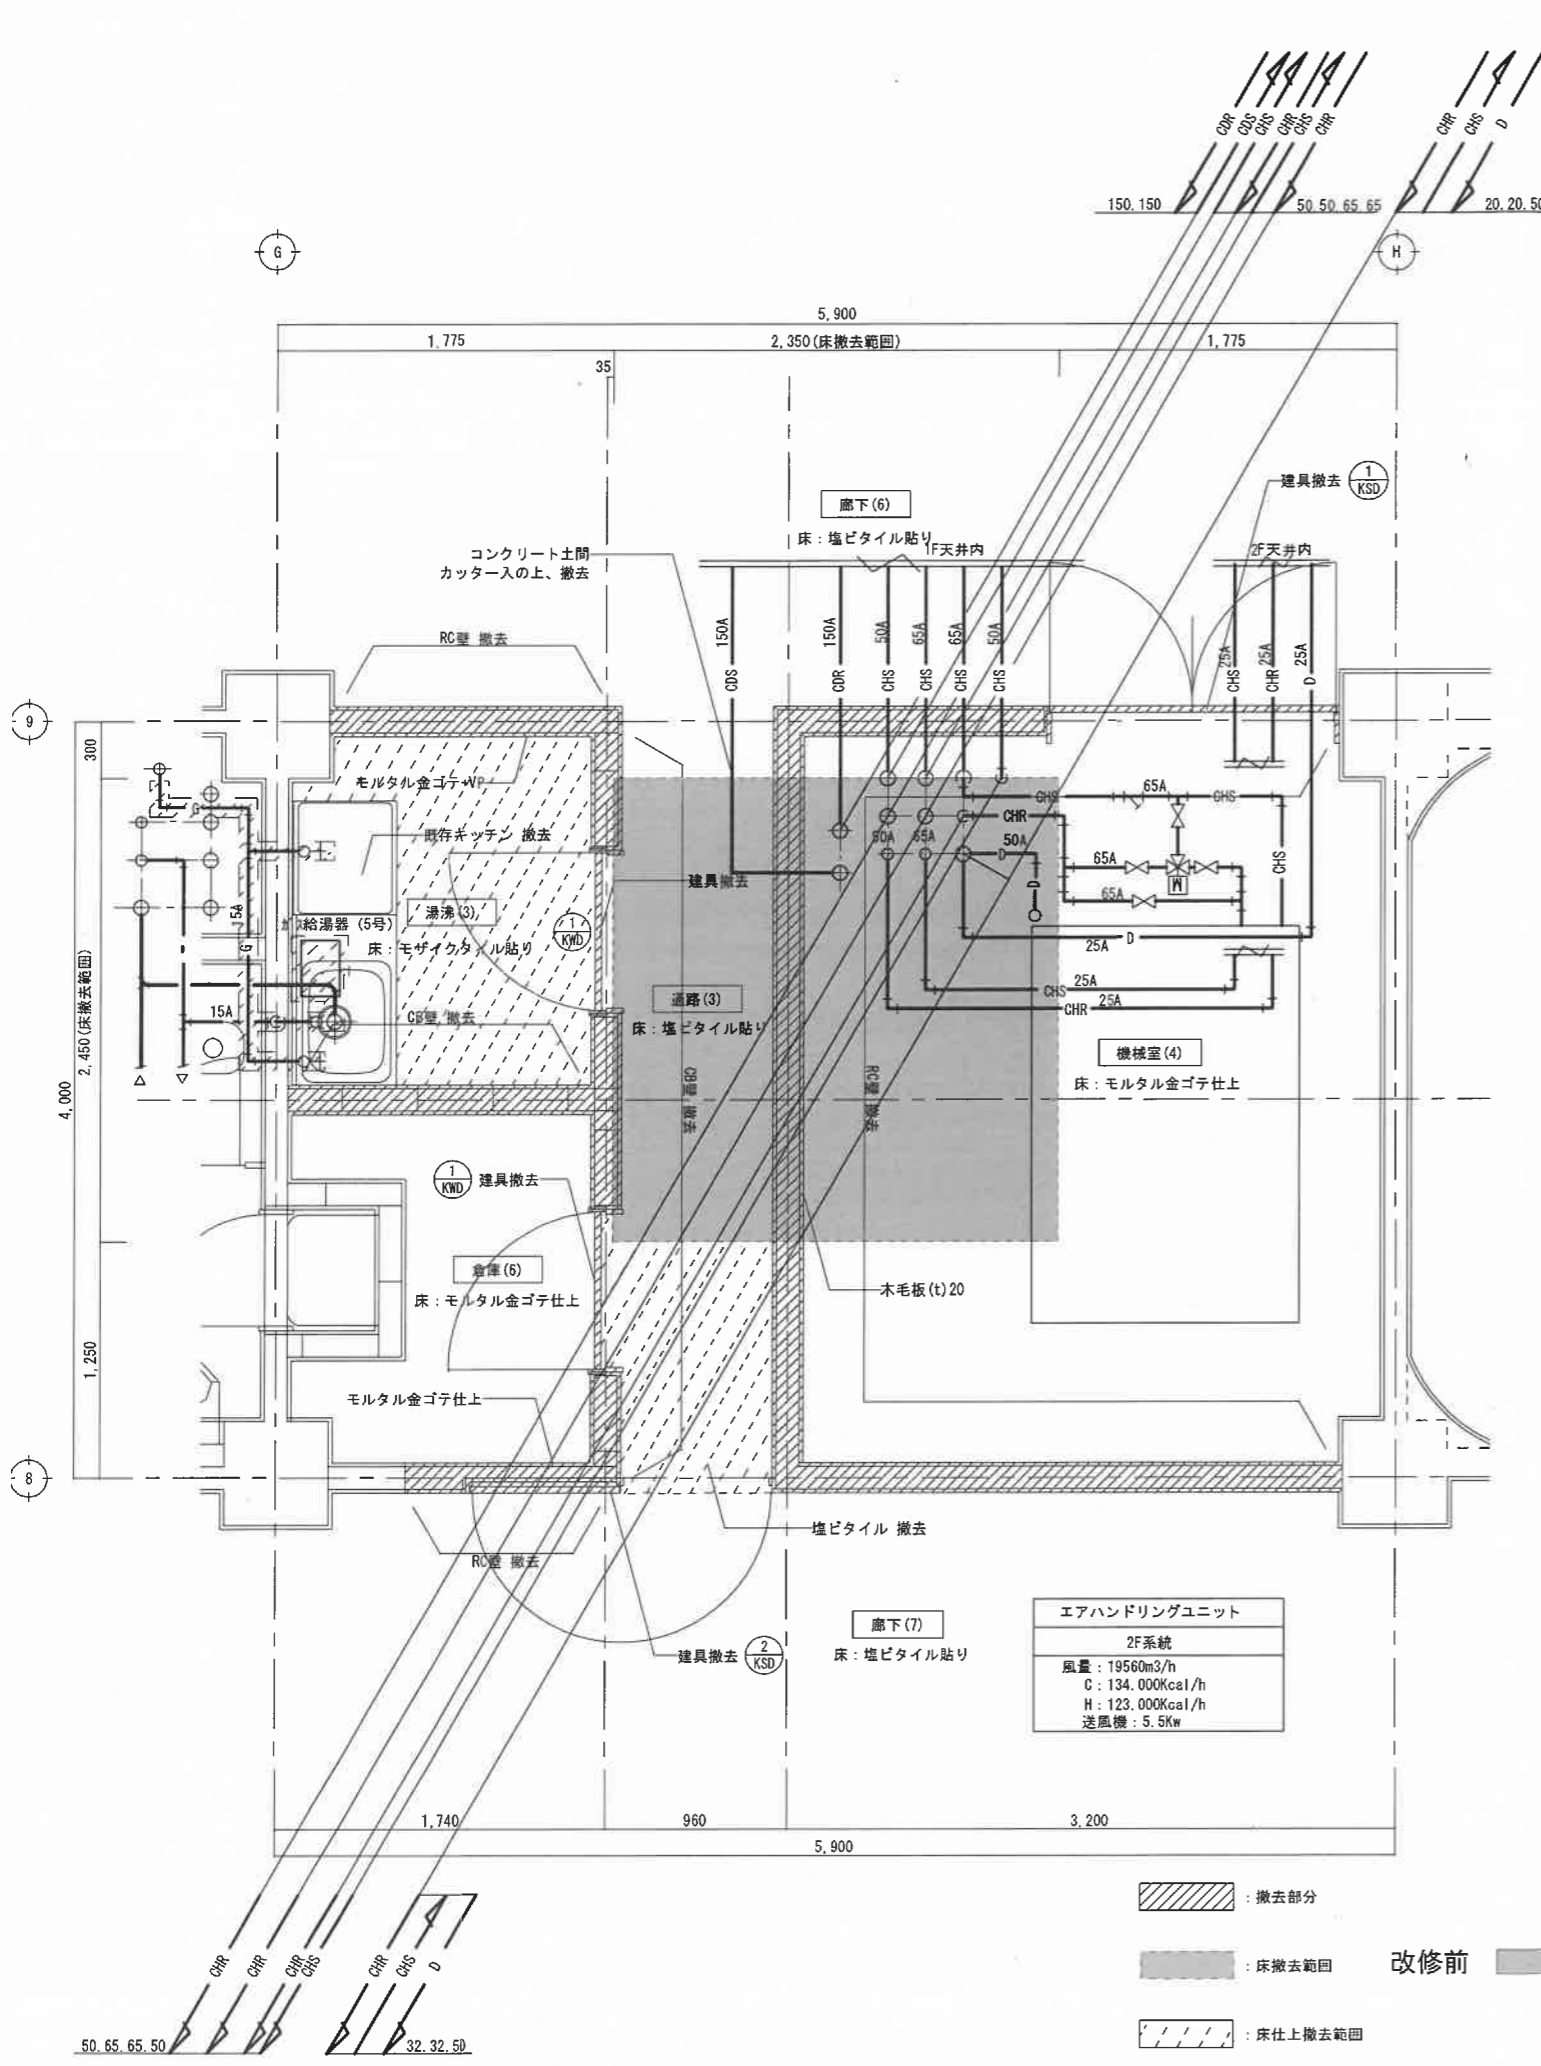


-  : 撤去部分
-  : 床撤去範囲
-  : 床仕上撤去範囲



改修前 → 改修後

-  : 床仕上新設範囲
-  : RC壁新設部分

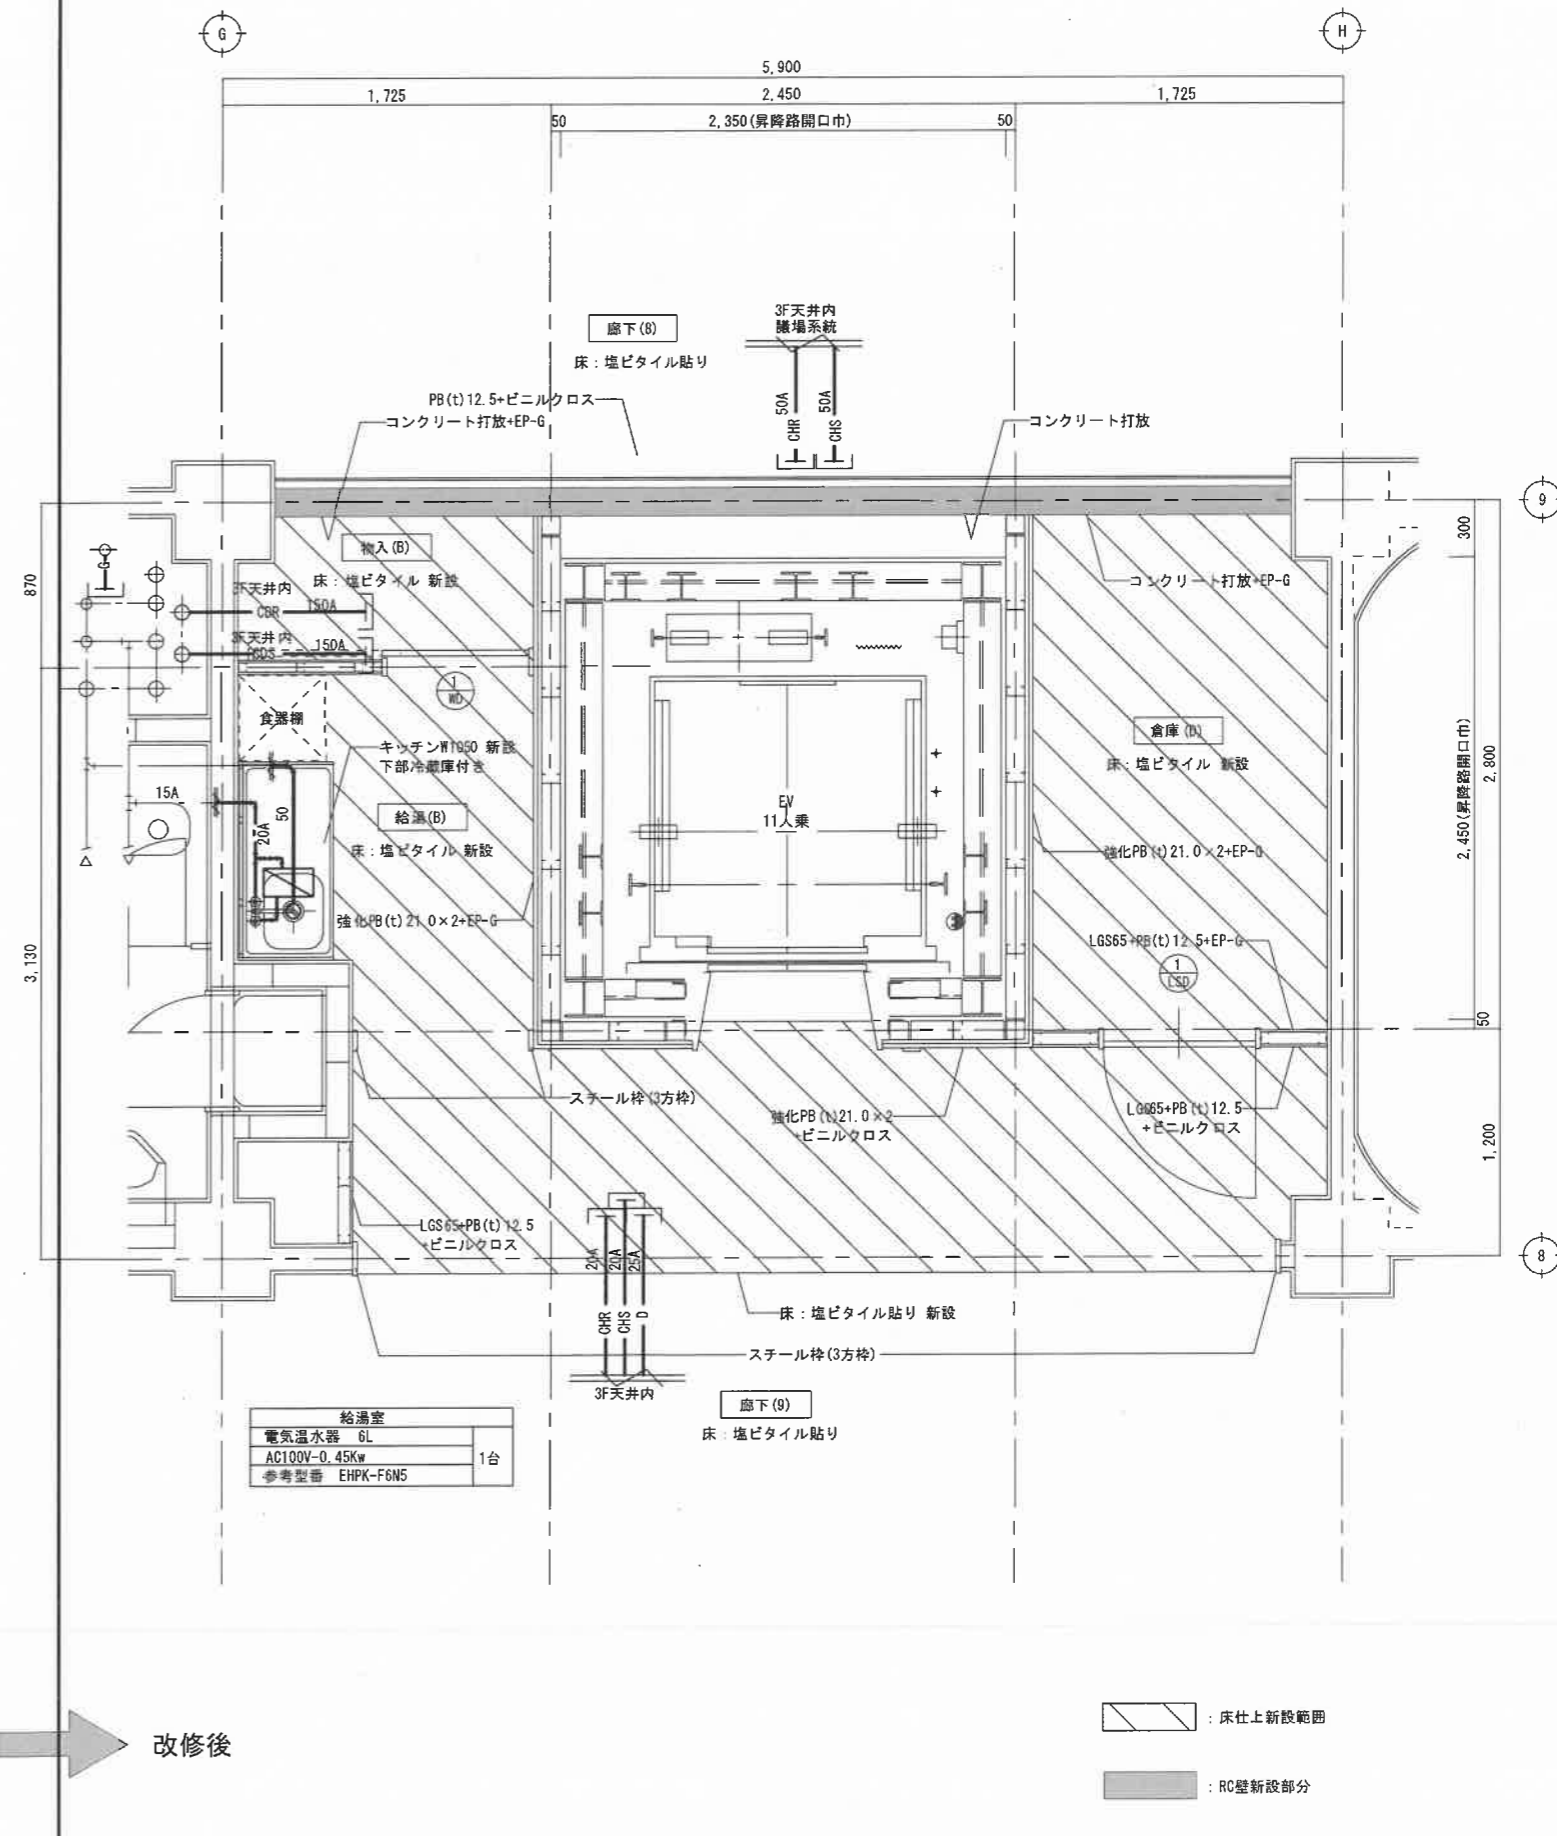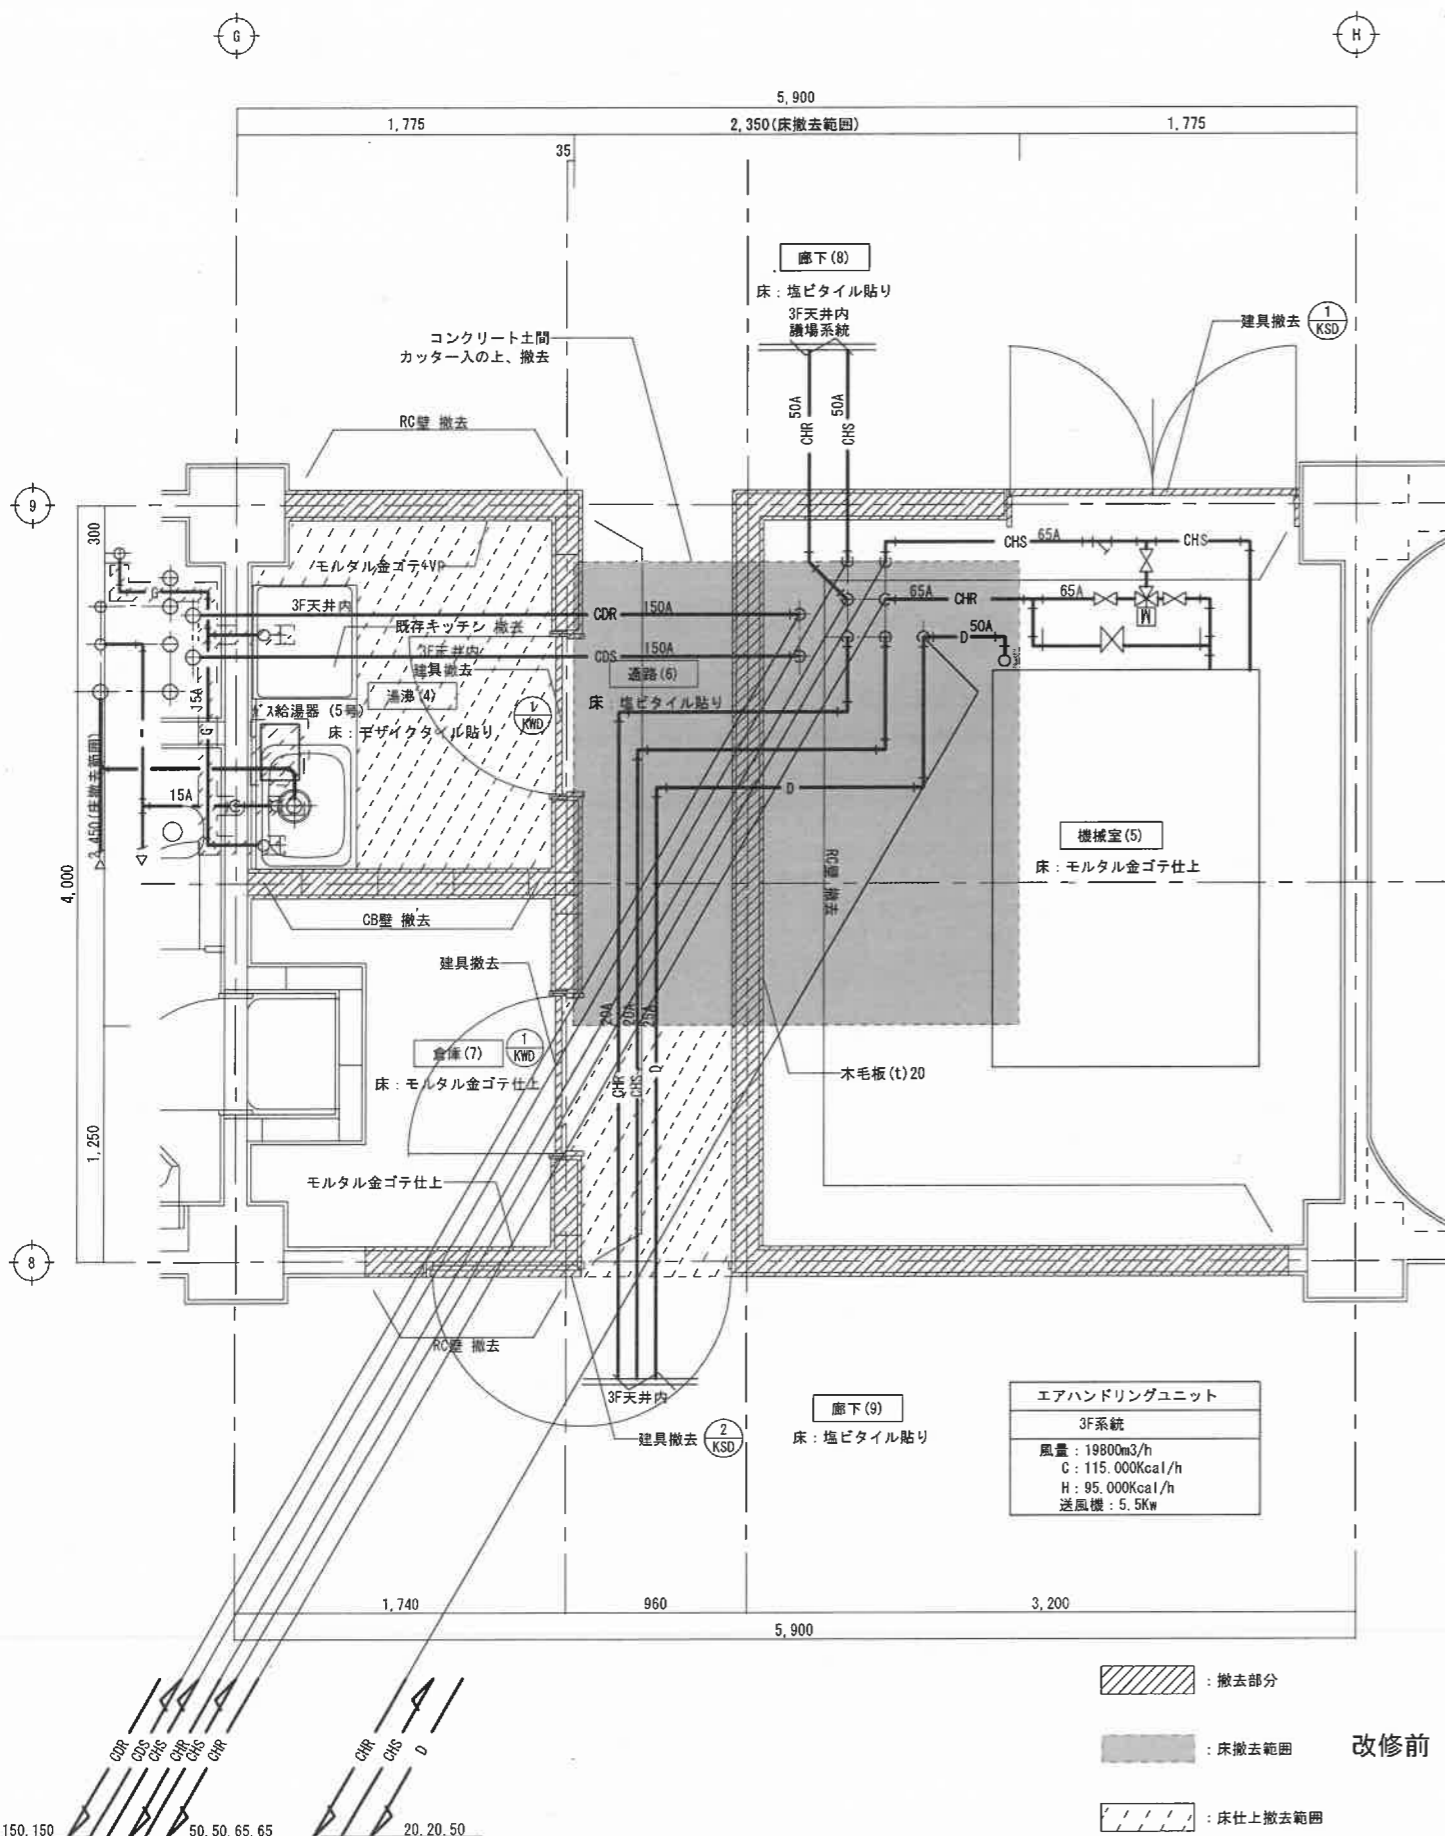

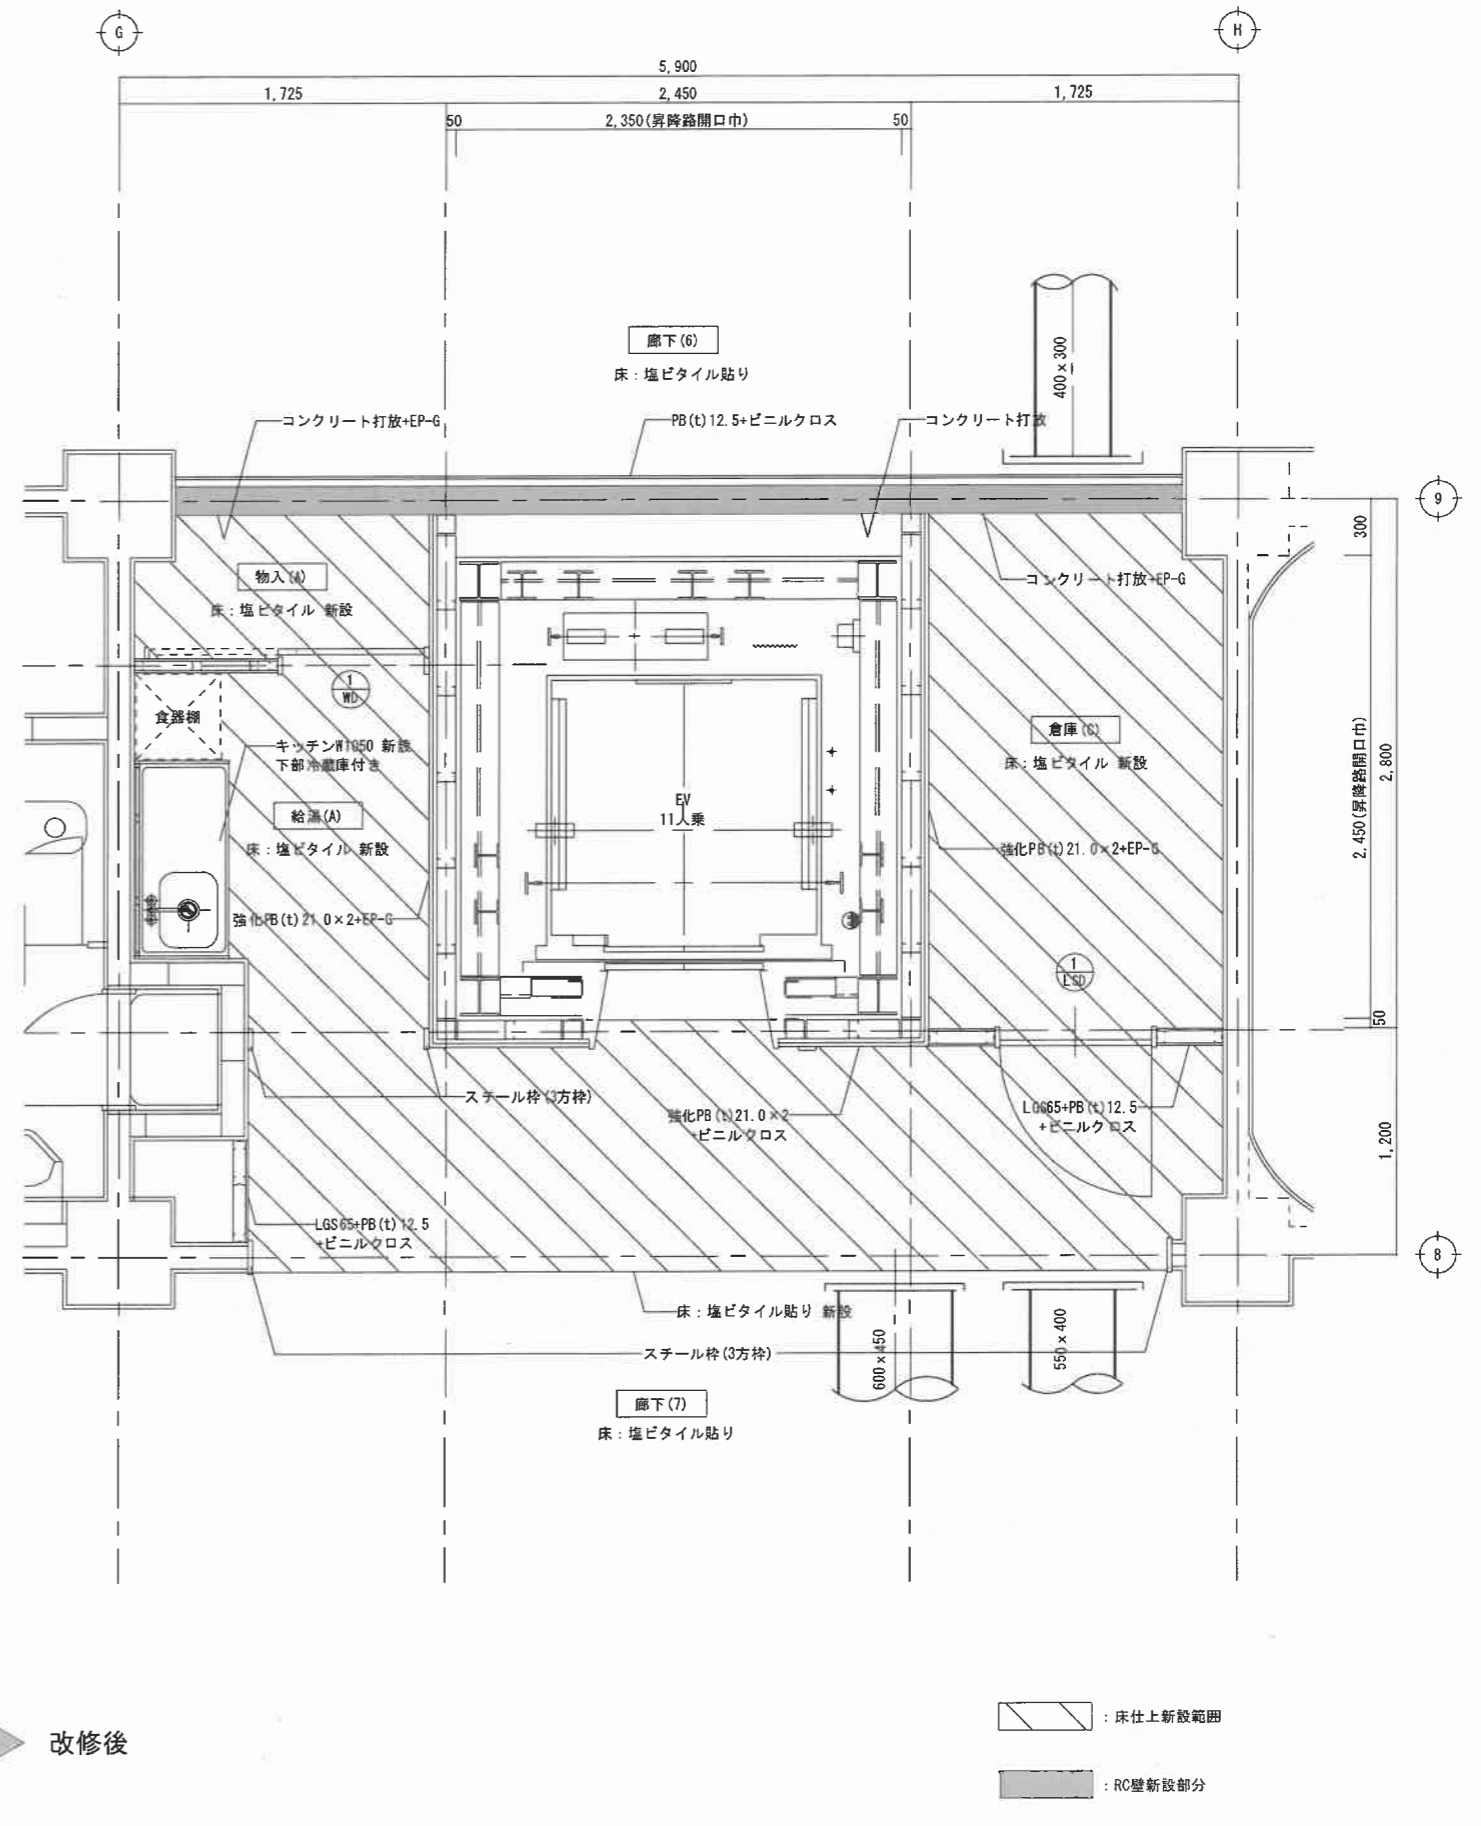
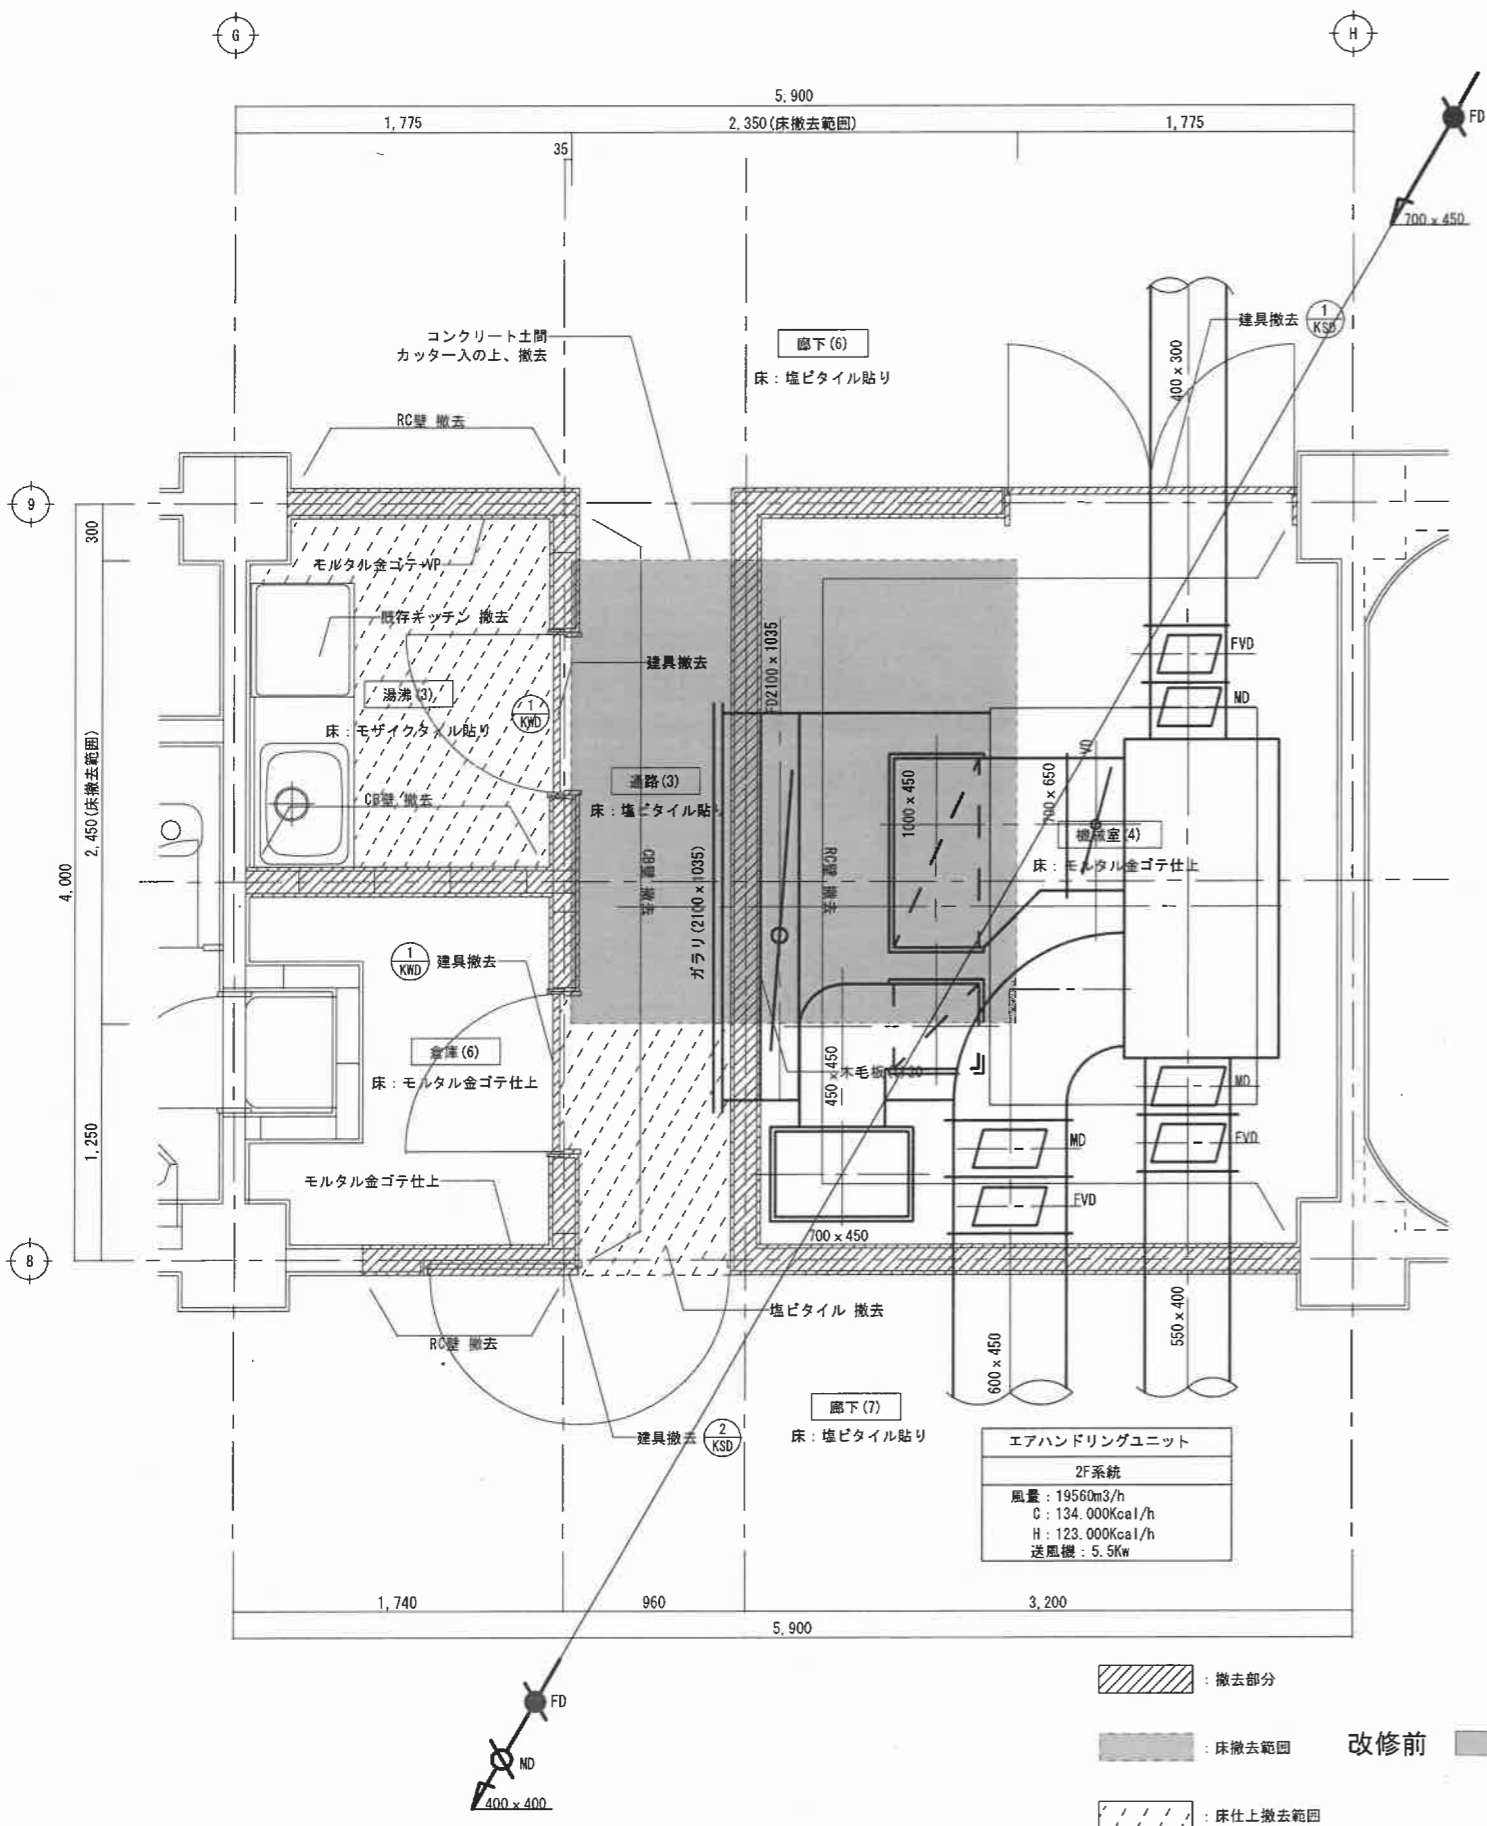


改修前 → 改修後

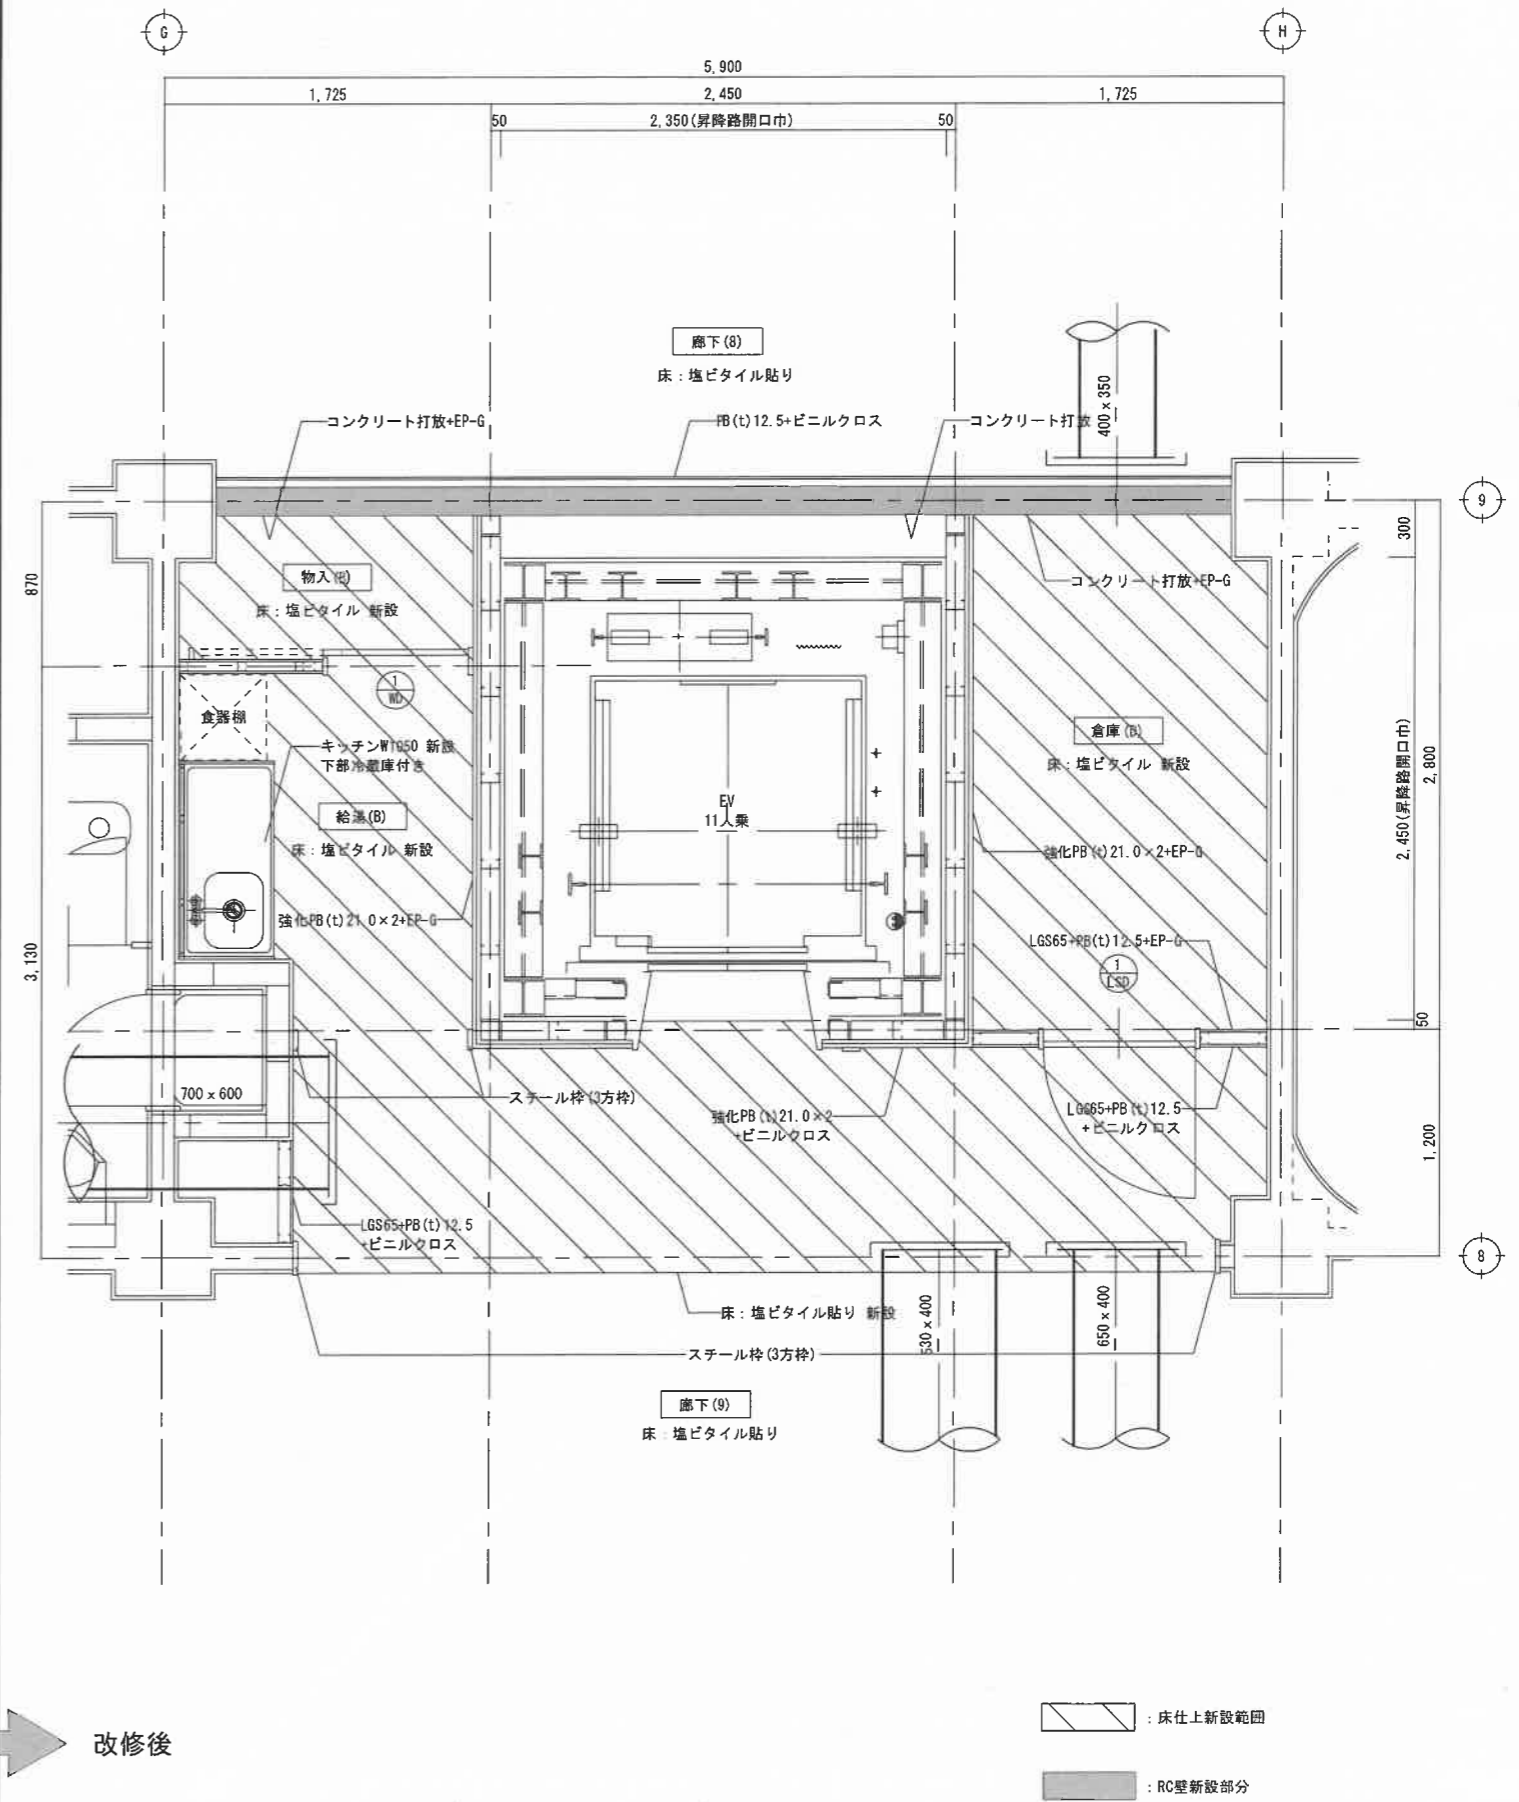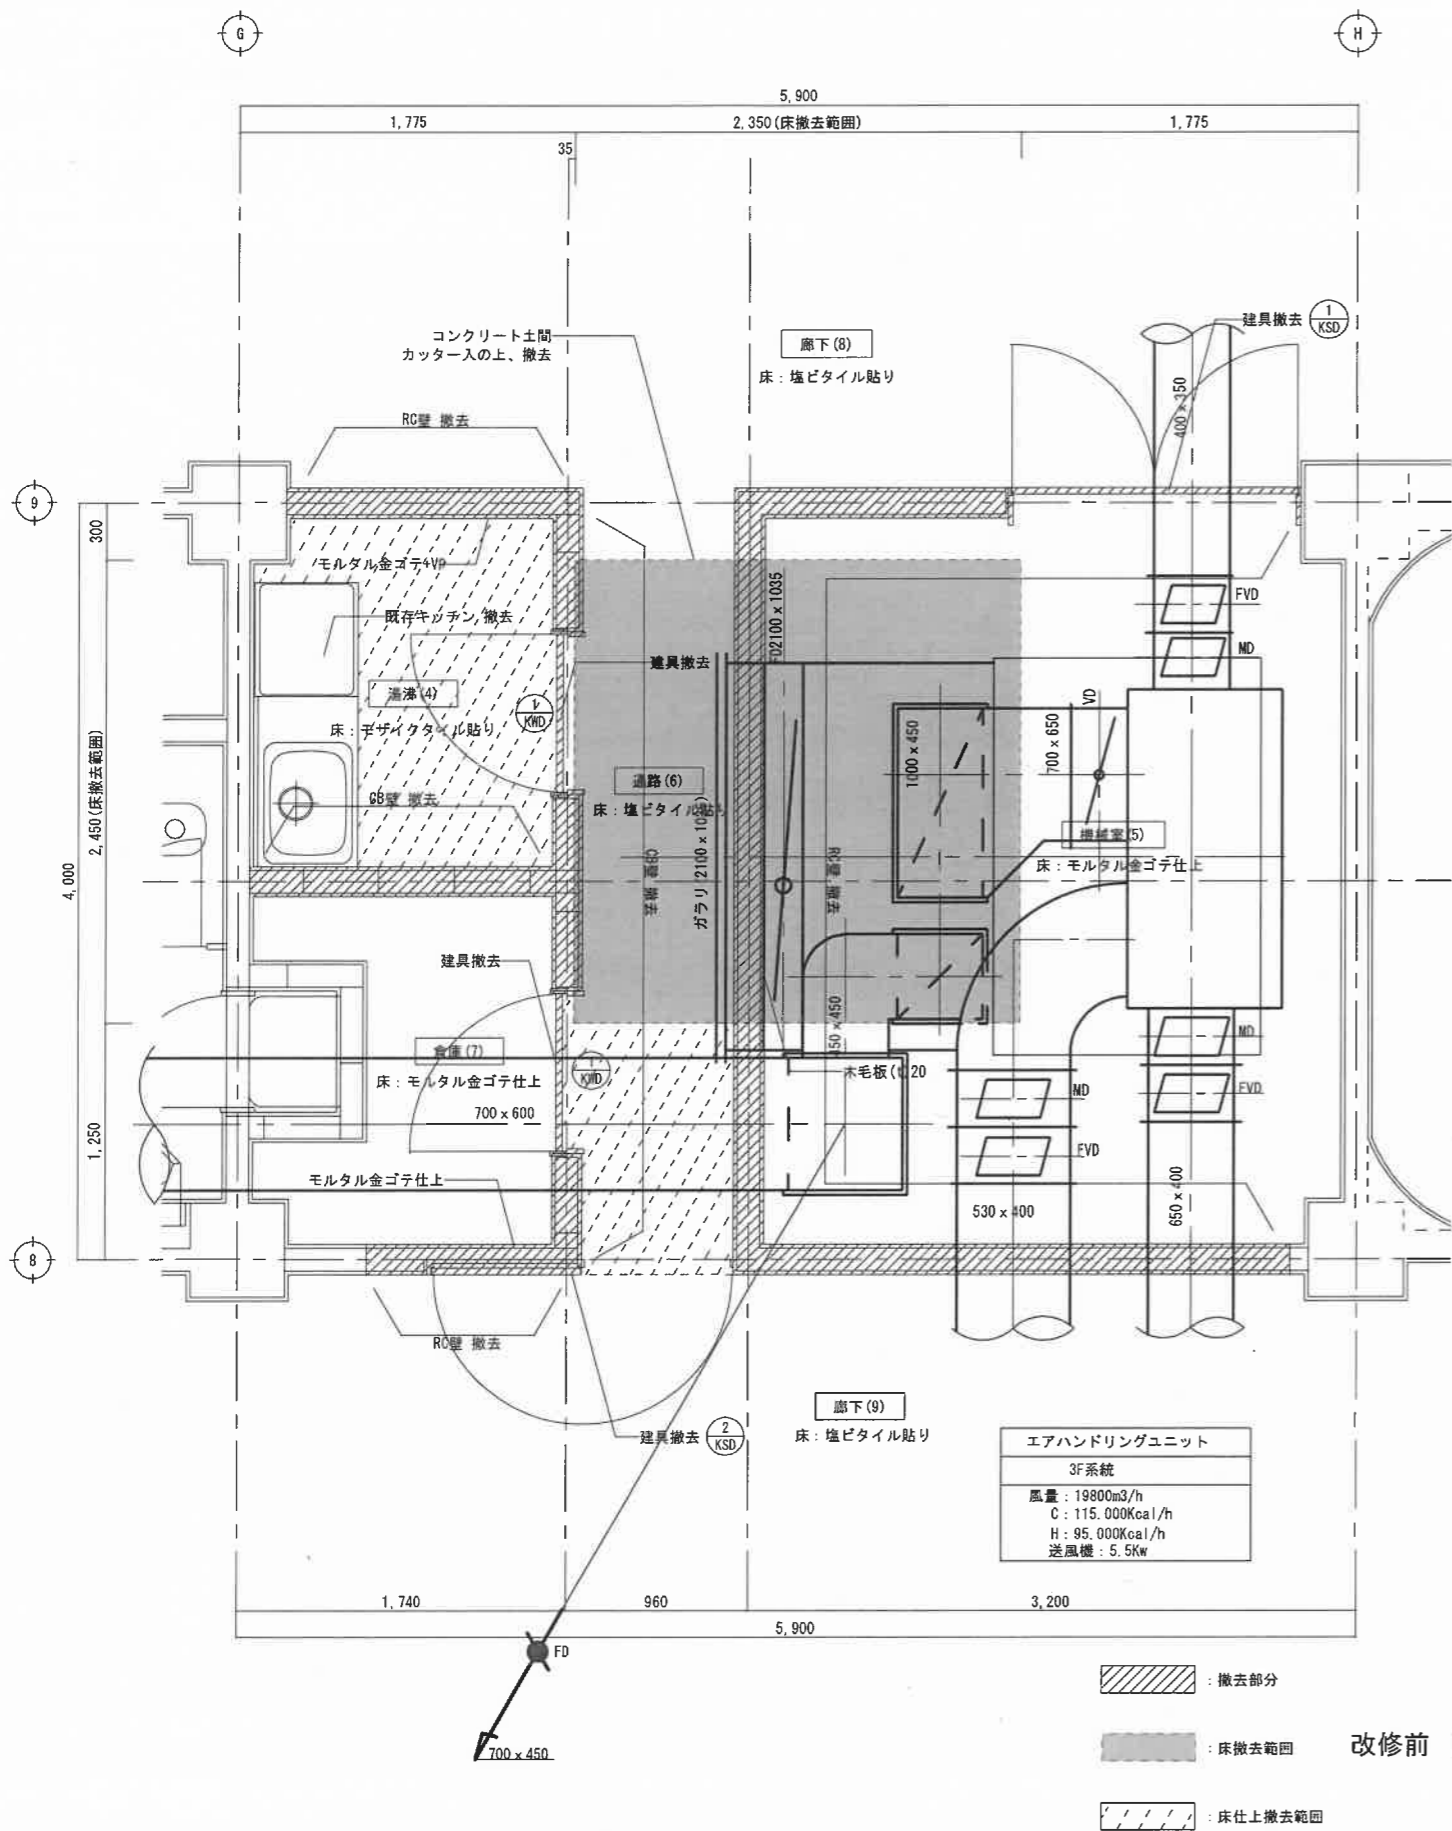


改修前 → 改修後

平面図 S=1/500

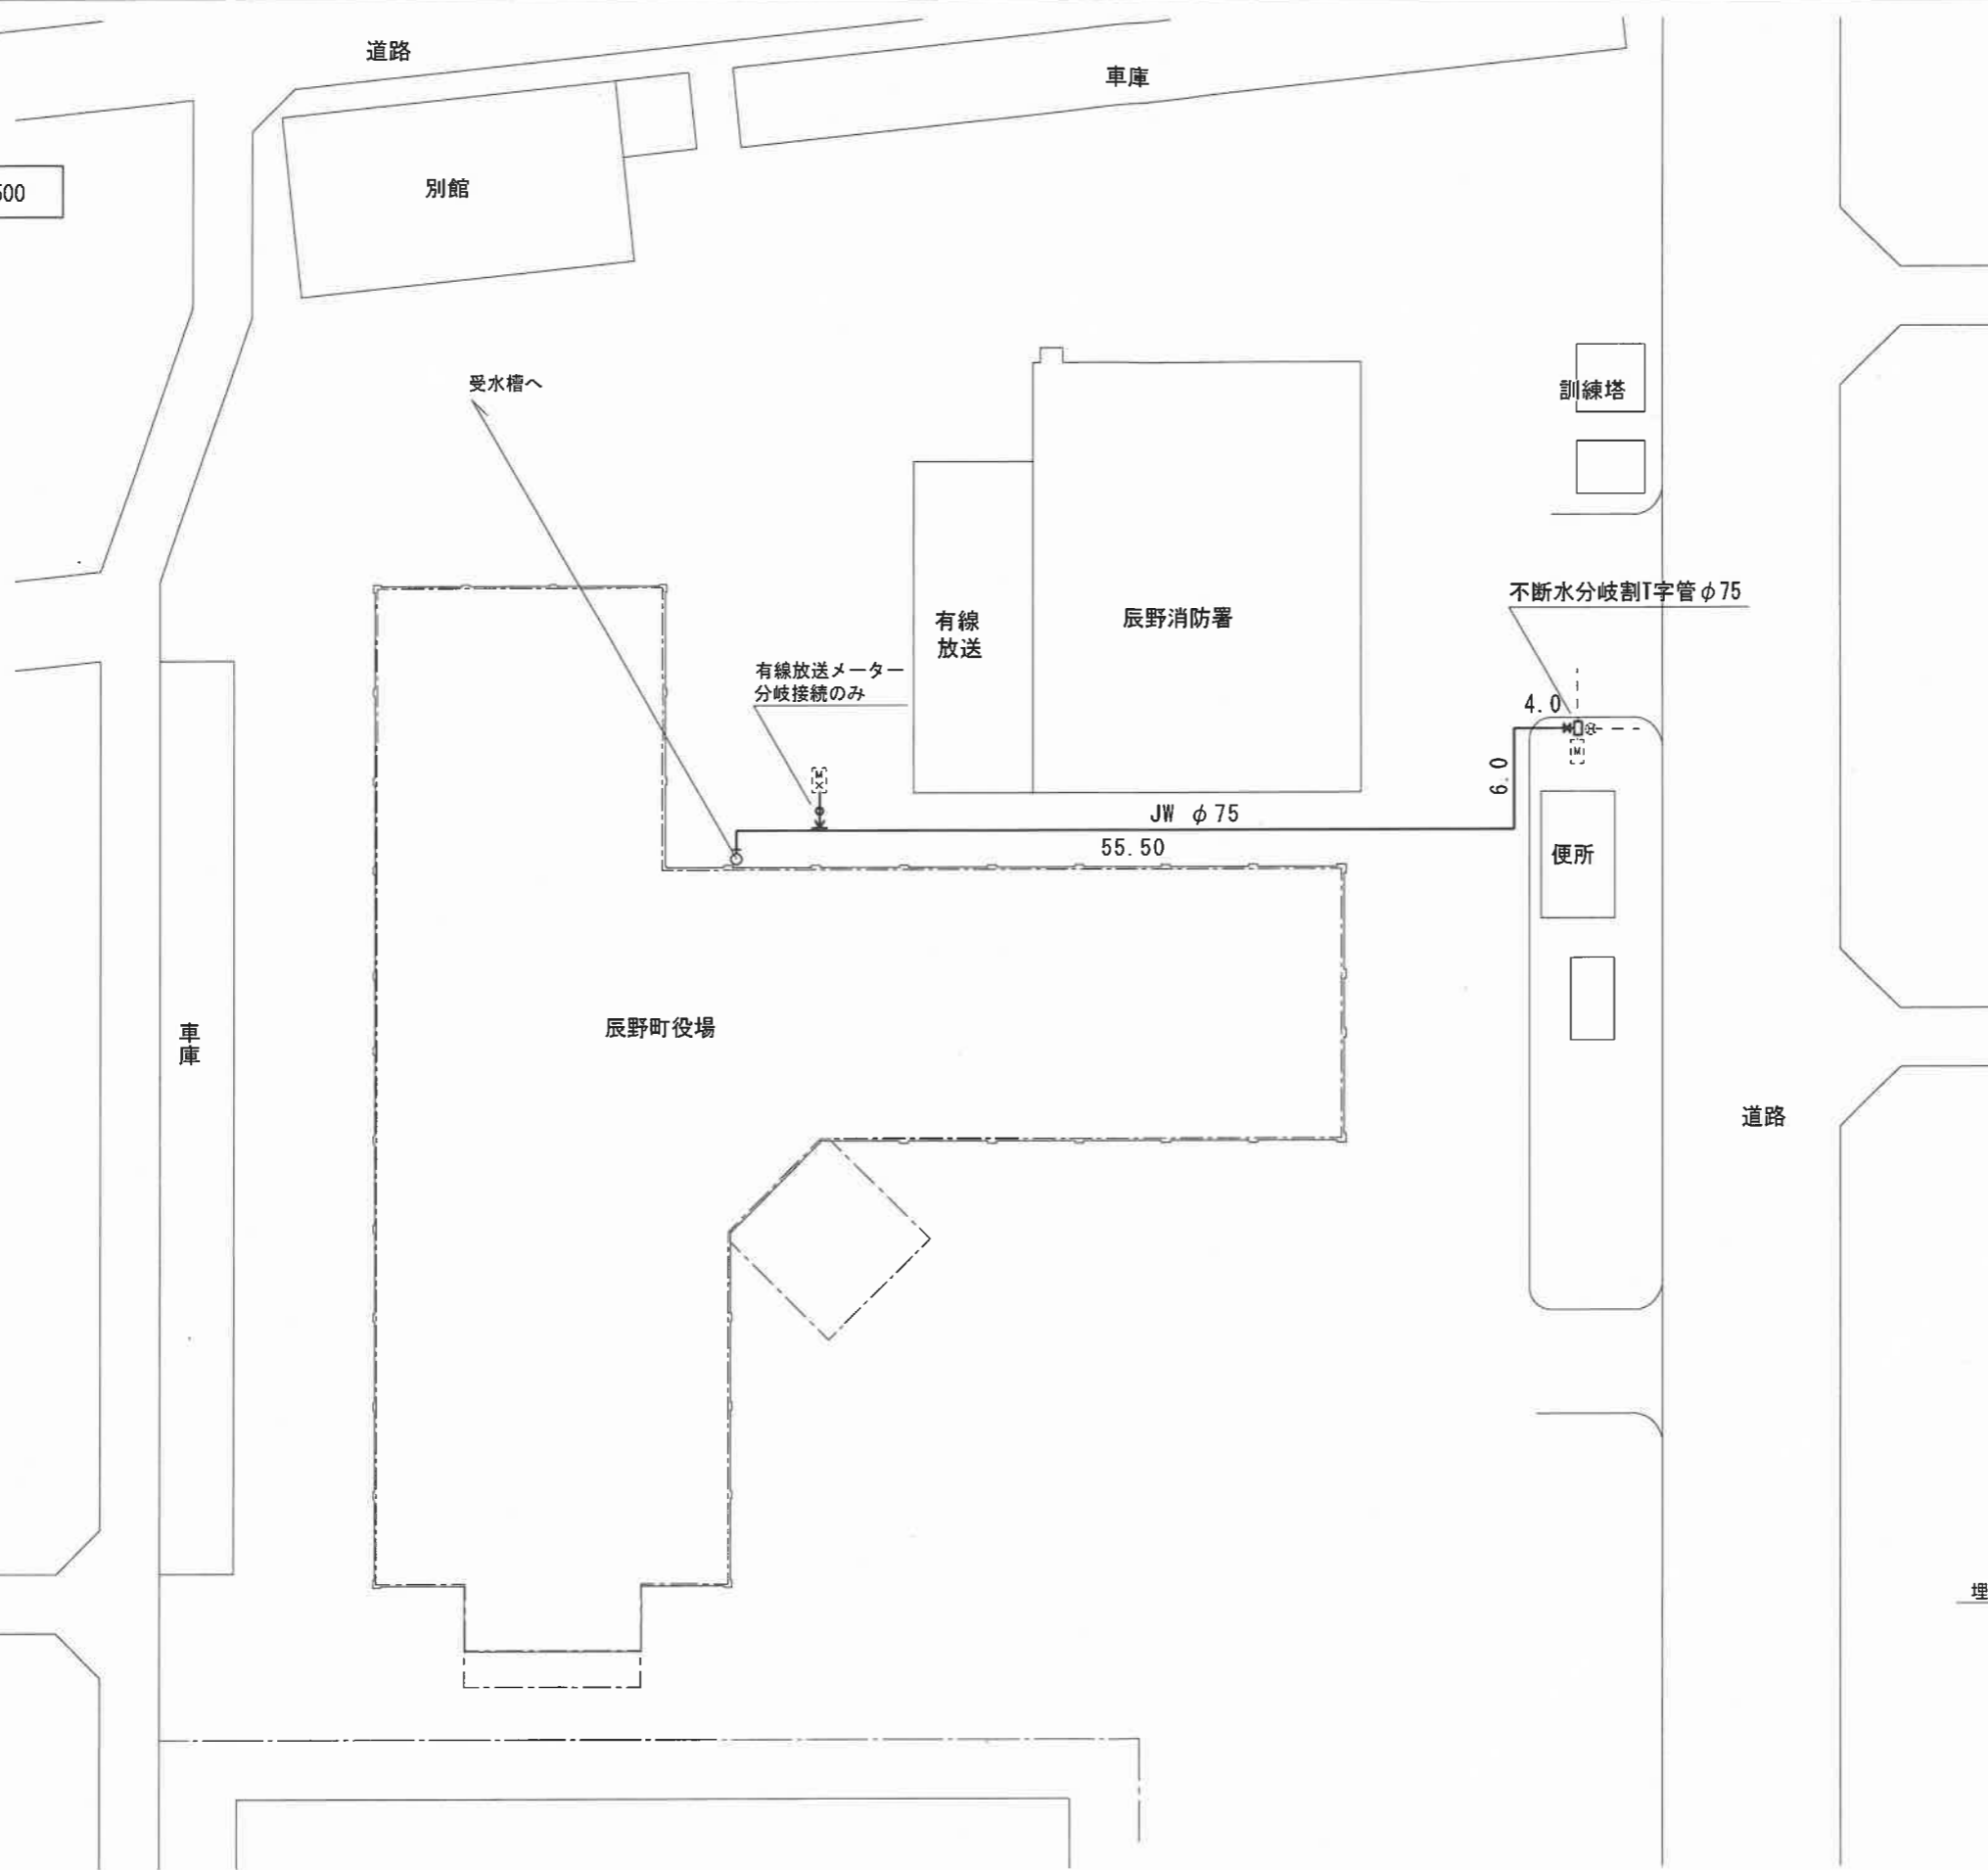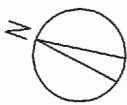


掘削断面図 S=1/30

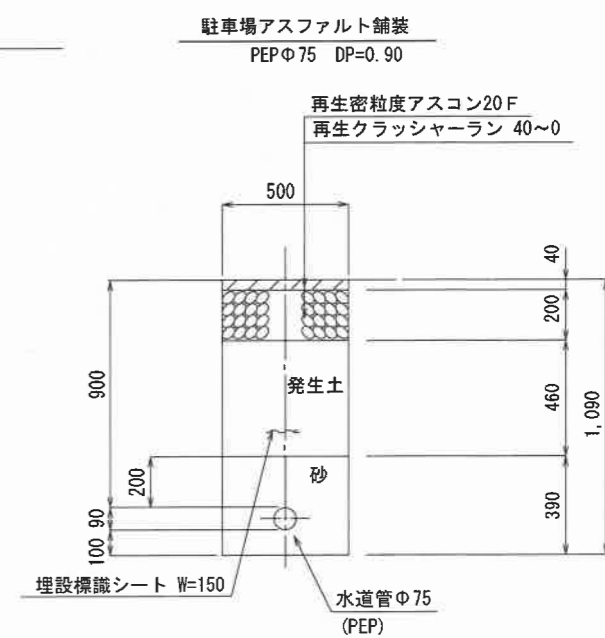


		JOB No.		工事名称 庁舎上水道接続工事	図面名称 平面図・掘削断面図	縮尺 1/300 1/30	No. 1
		検印	製図				

断面図 S=1/100

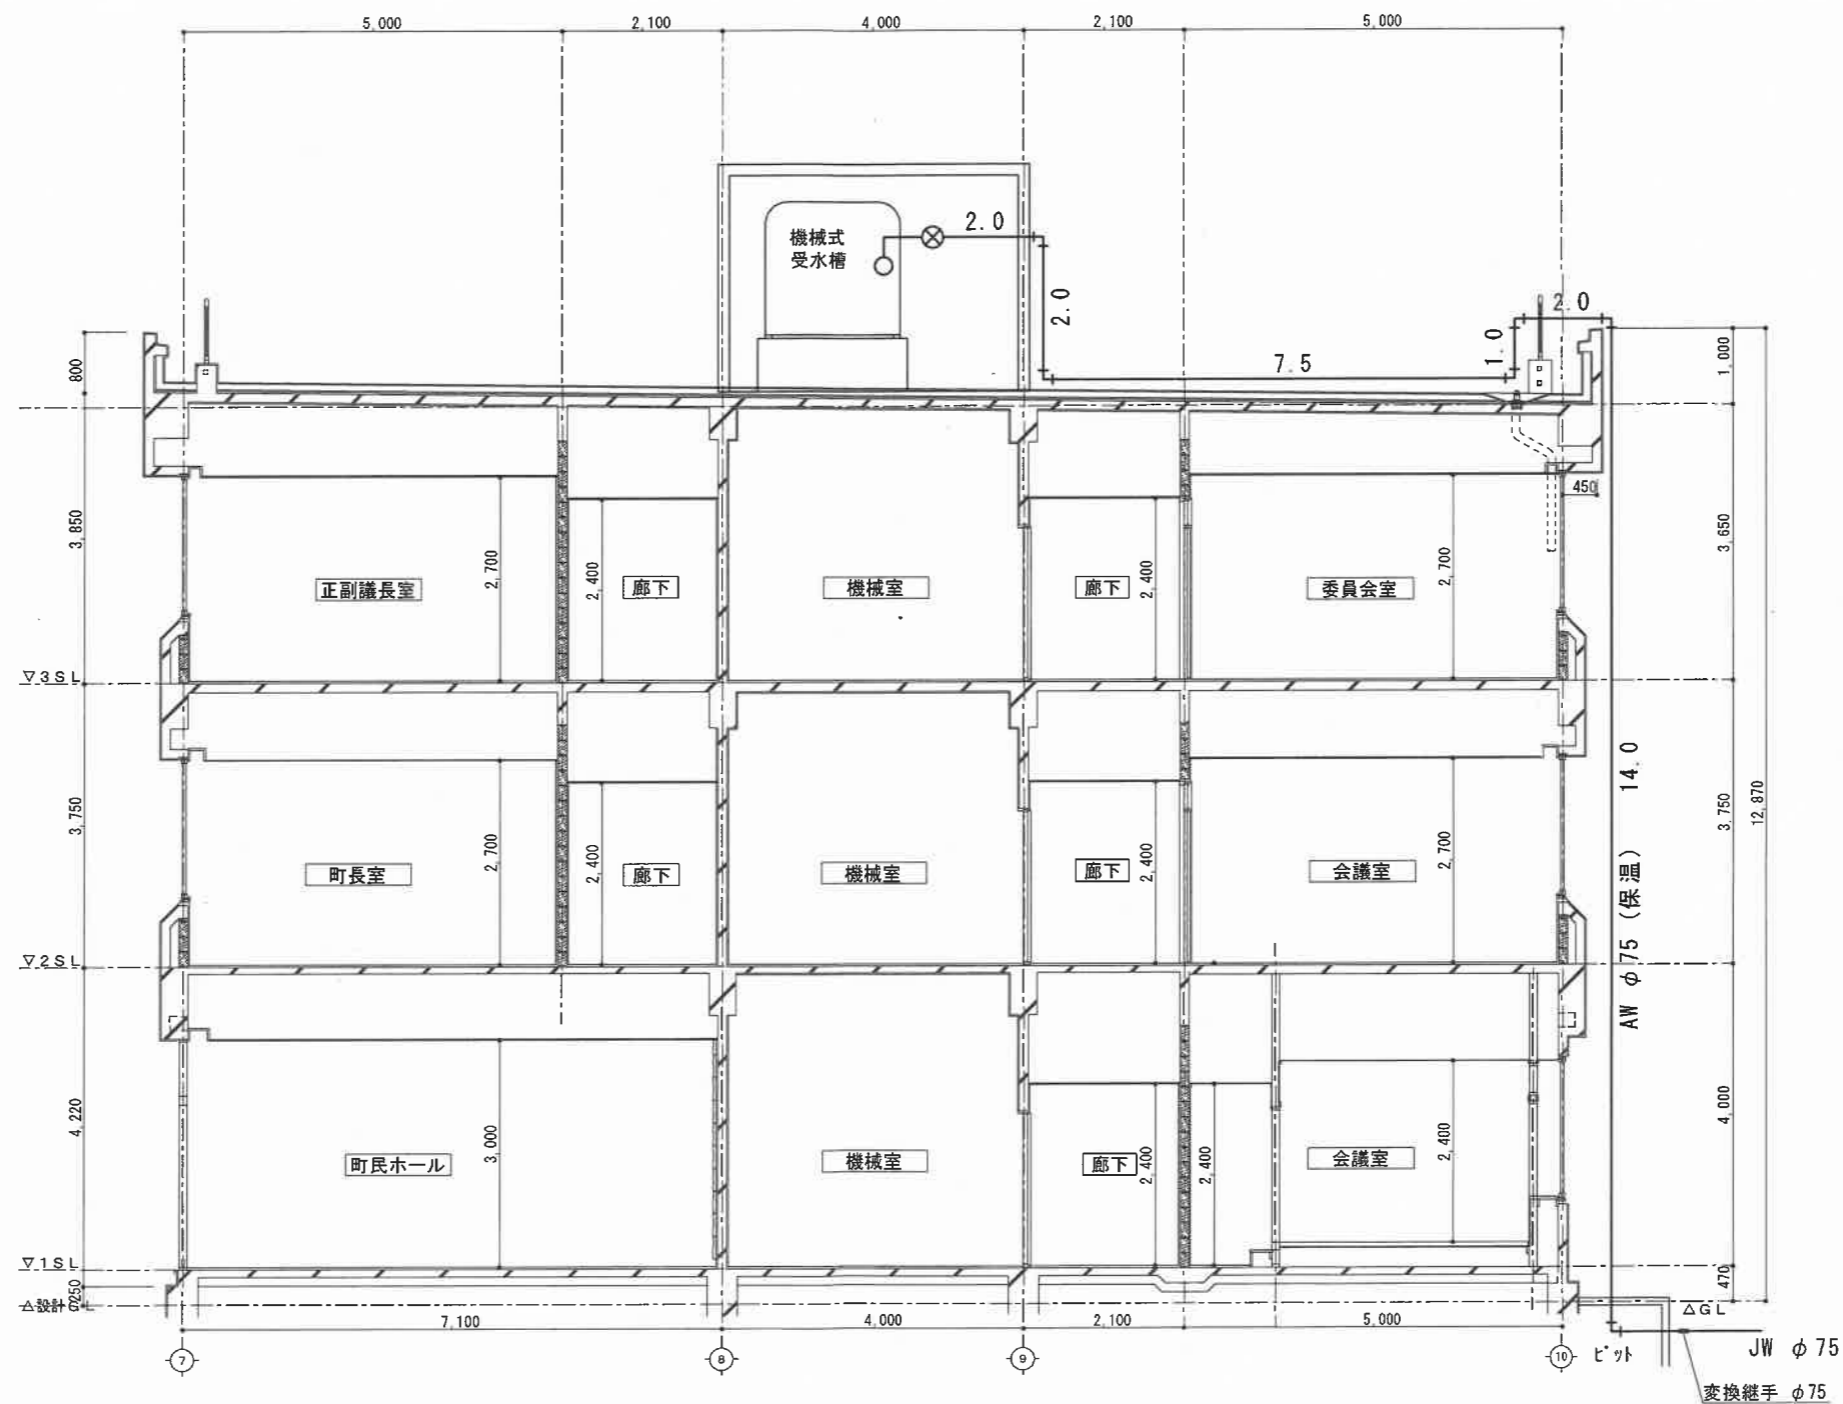


		JOB No.	工事名称	図面名称	縮尺	No.
		校印	製図	庁舎上水道接続工事	断面図	1/100

東 立面図 S=1/300

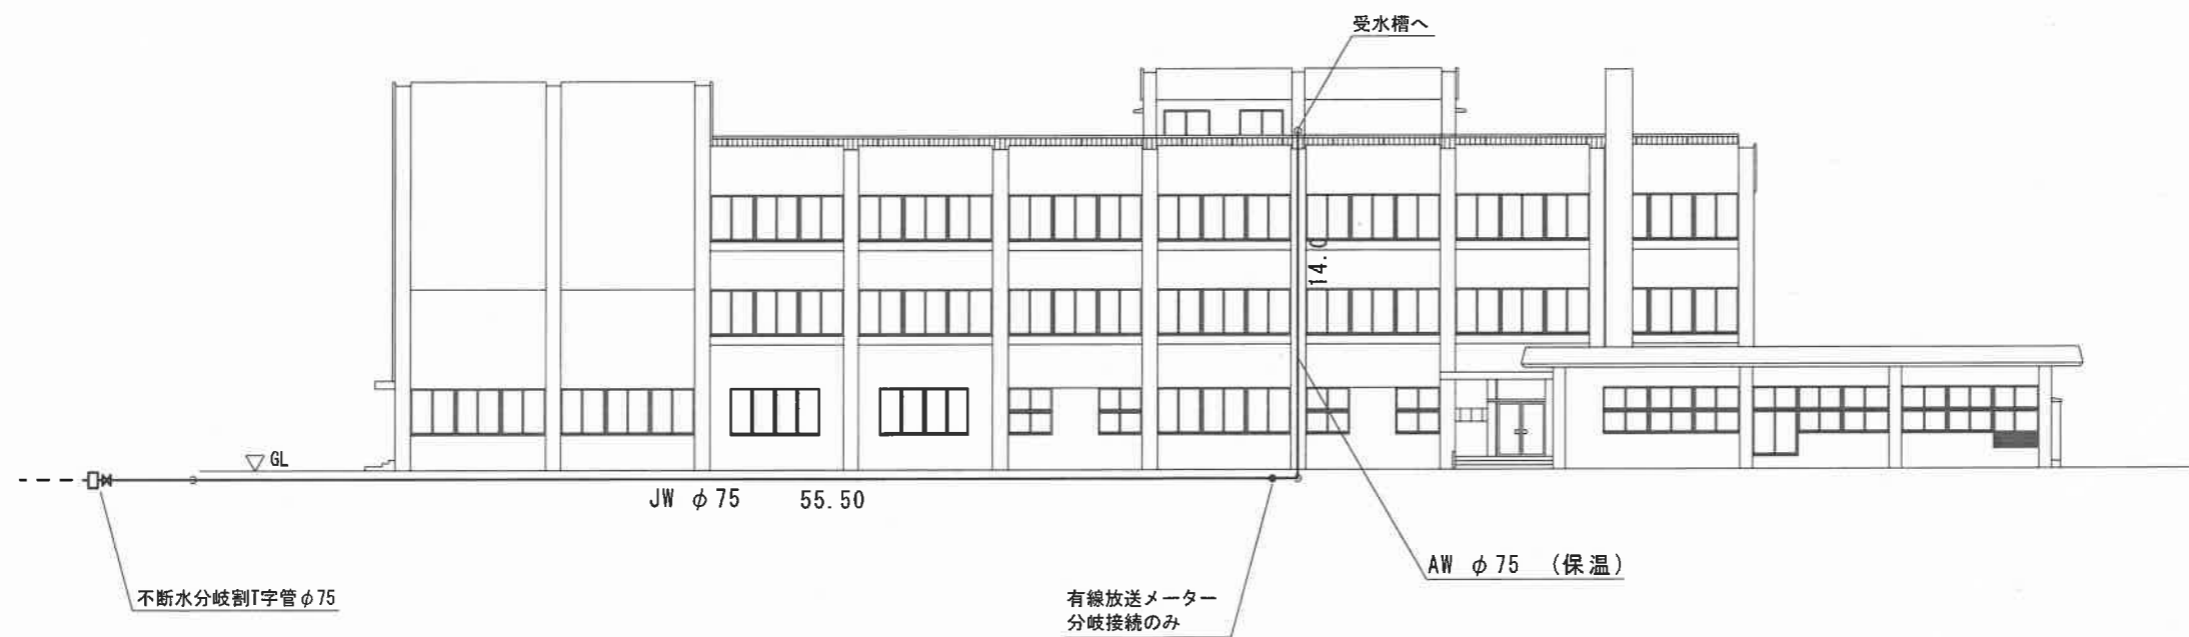

		JOB No.		工事名称 庁舎上水道接続工事	図面名称 立面図	縮尺 1/300	No. 2
		検印	製図				

断面図 S=1/100

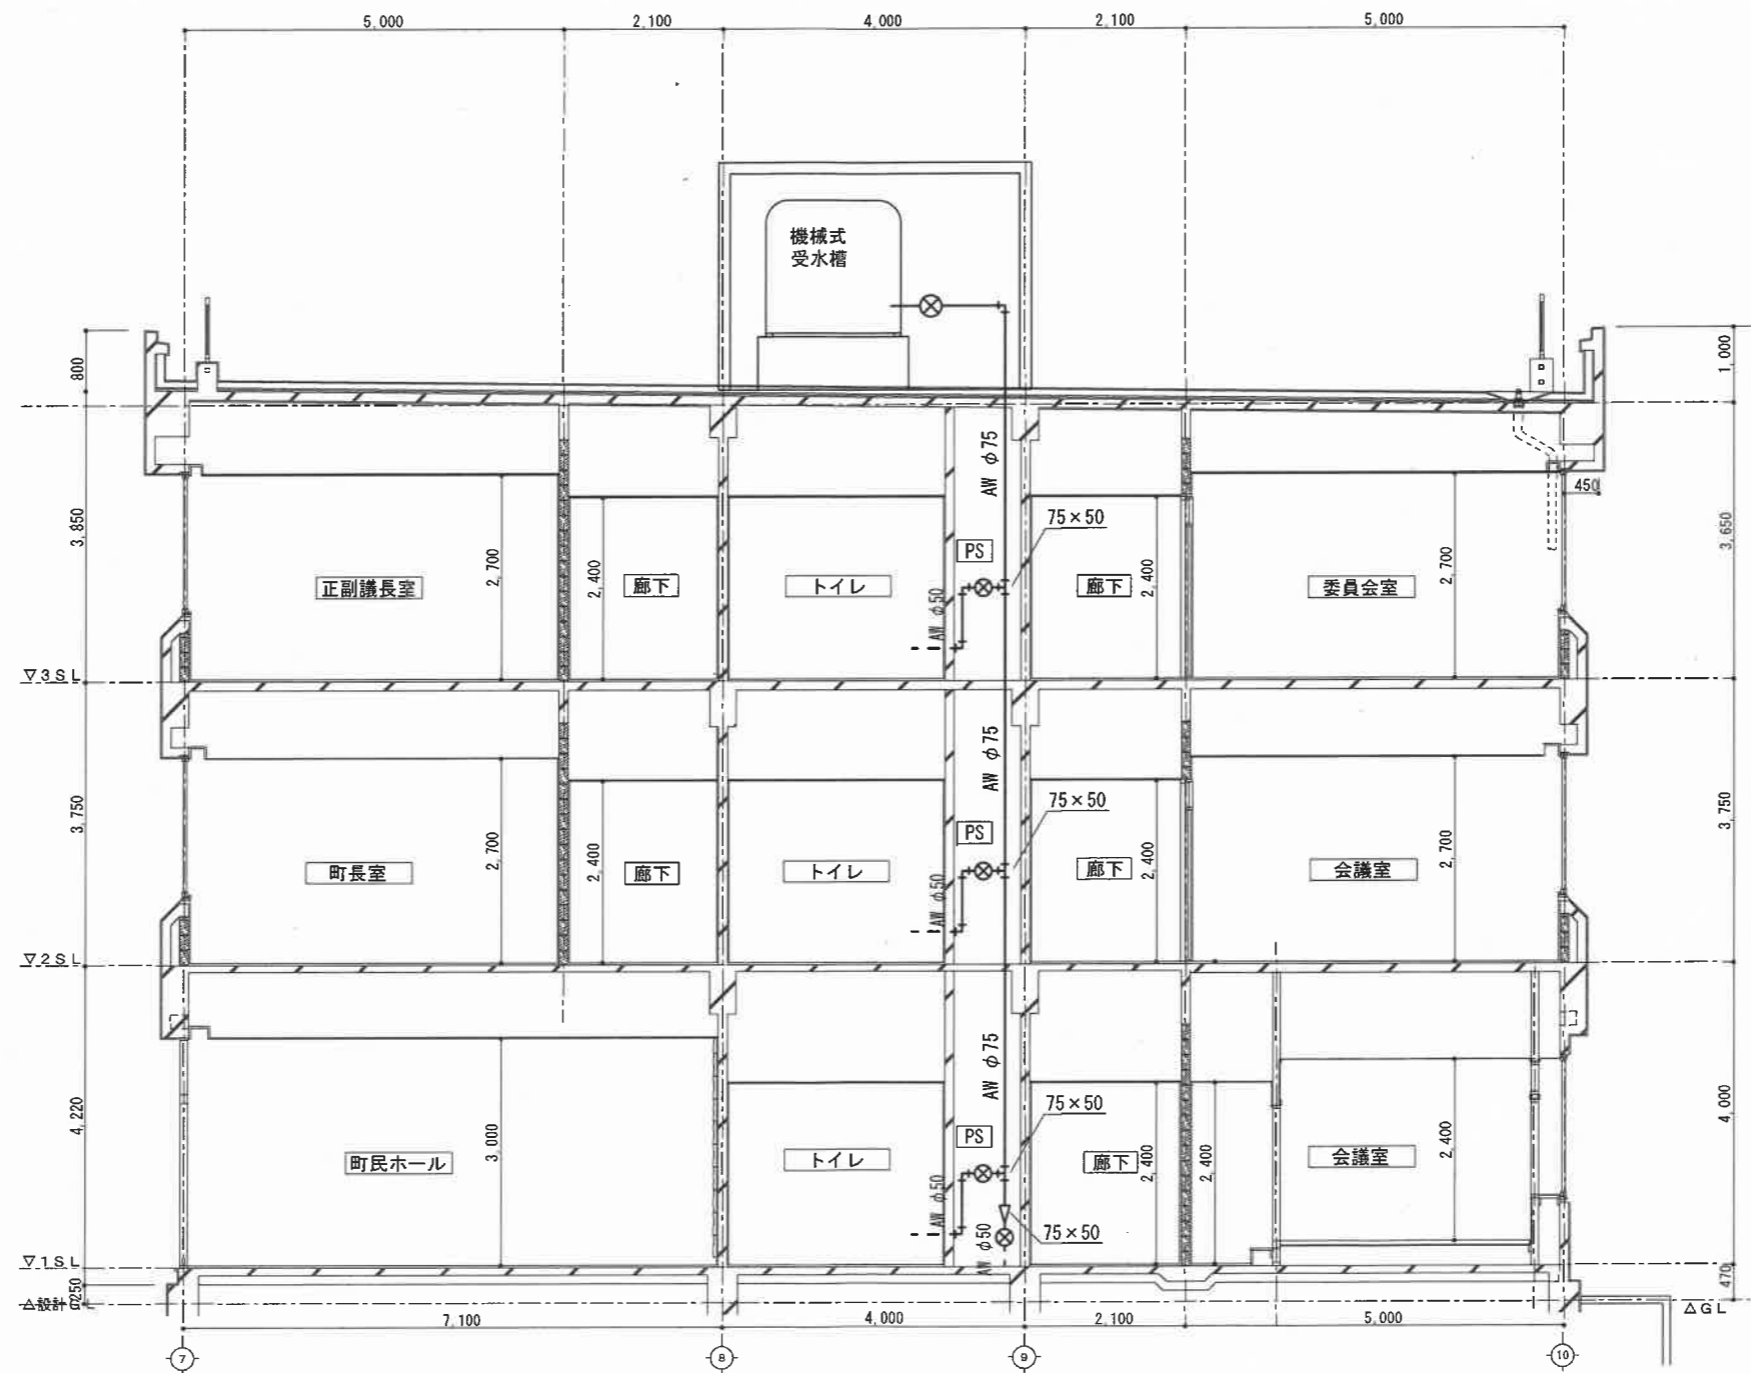

			JOB No.	工事名称	図面名称	縮尺	No.
			検印	庁舎上水道切り替え工事	断面図	1/100	1
			製図				