



平面図

S=1 : 500

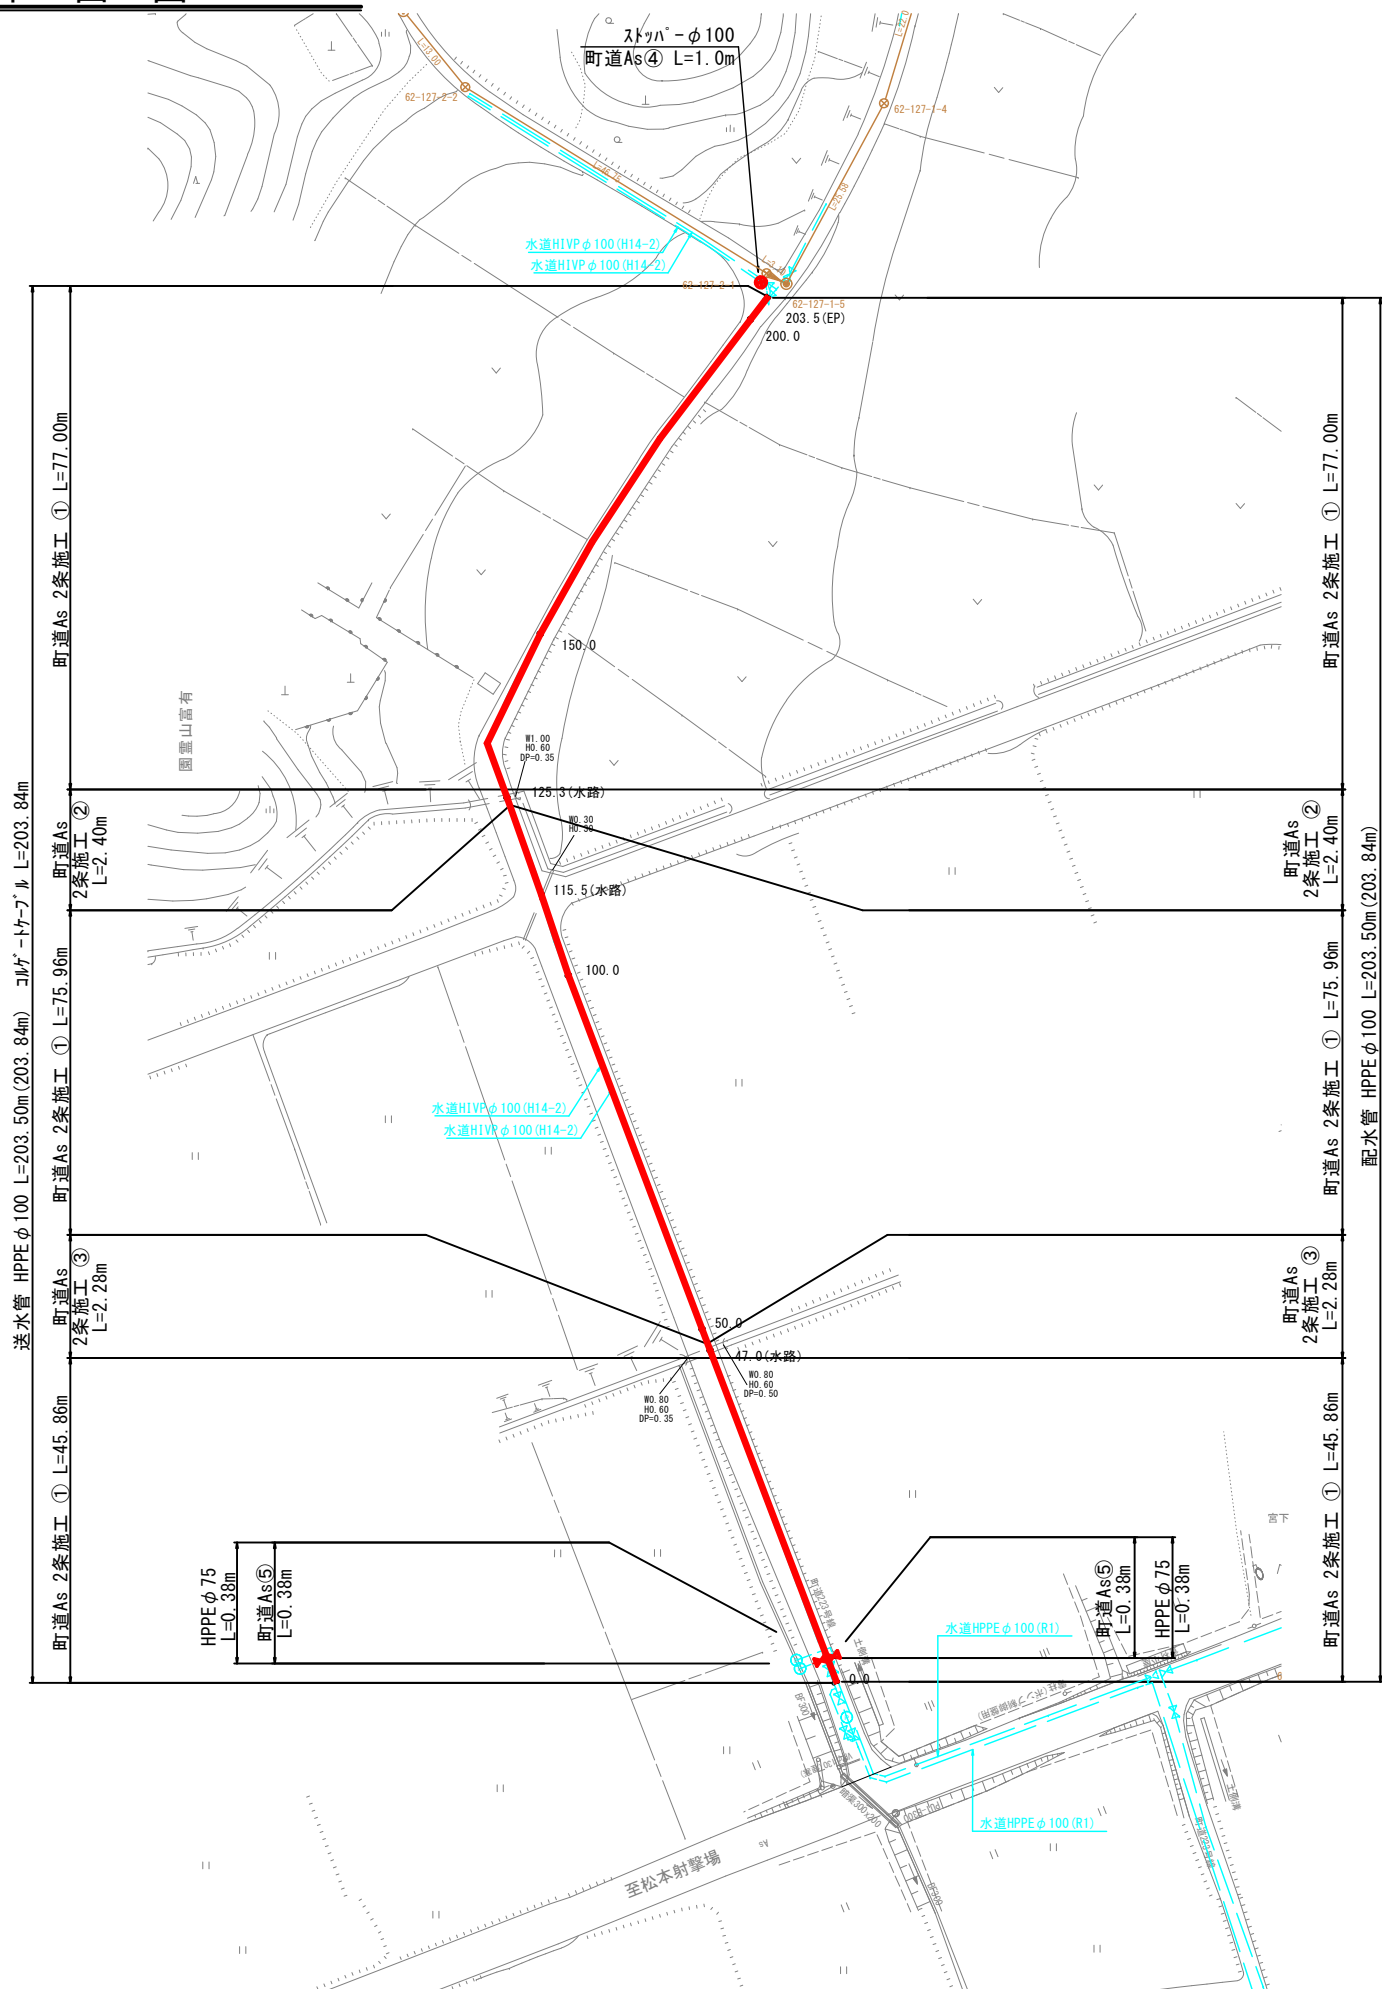



横断面図

S=1 : 100

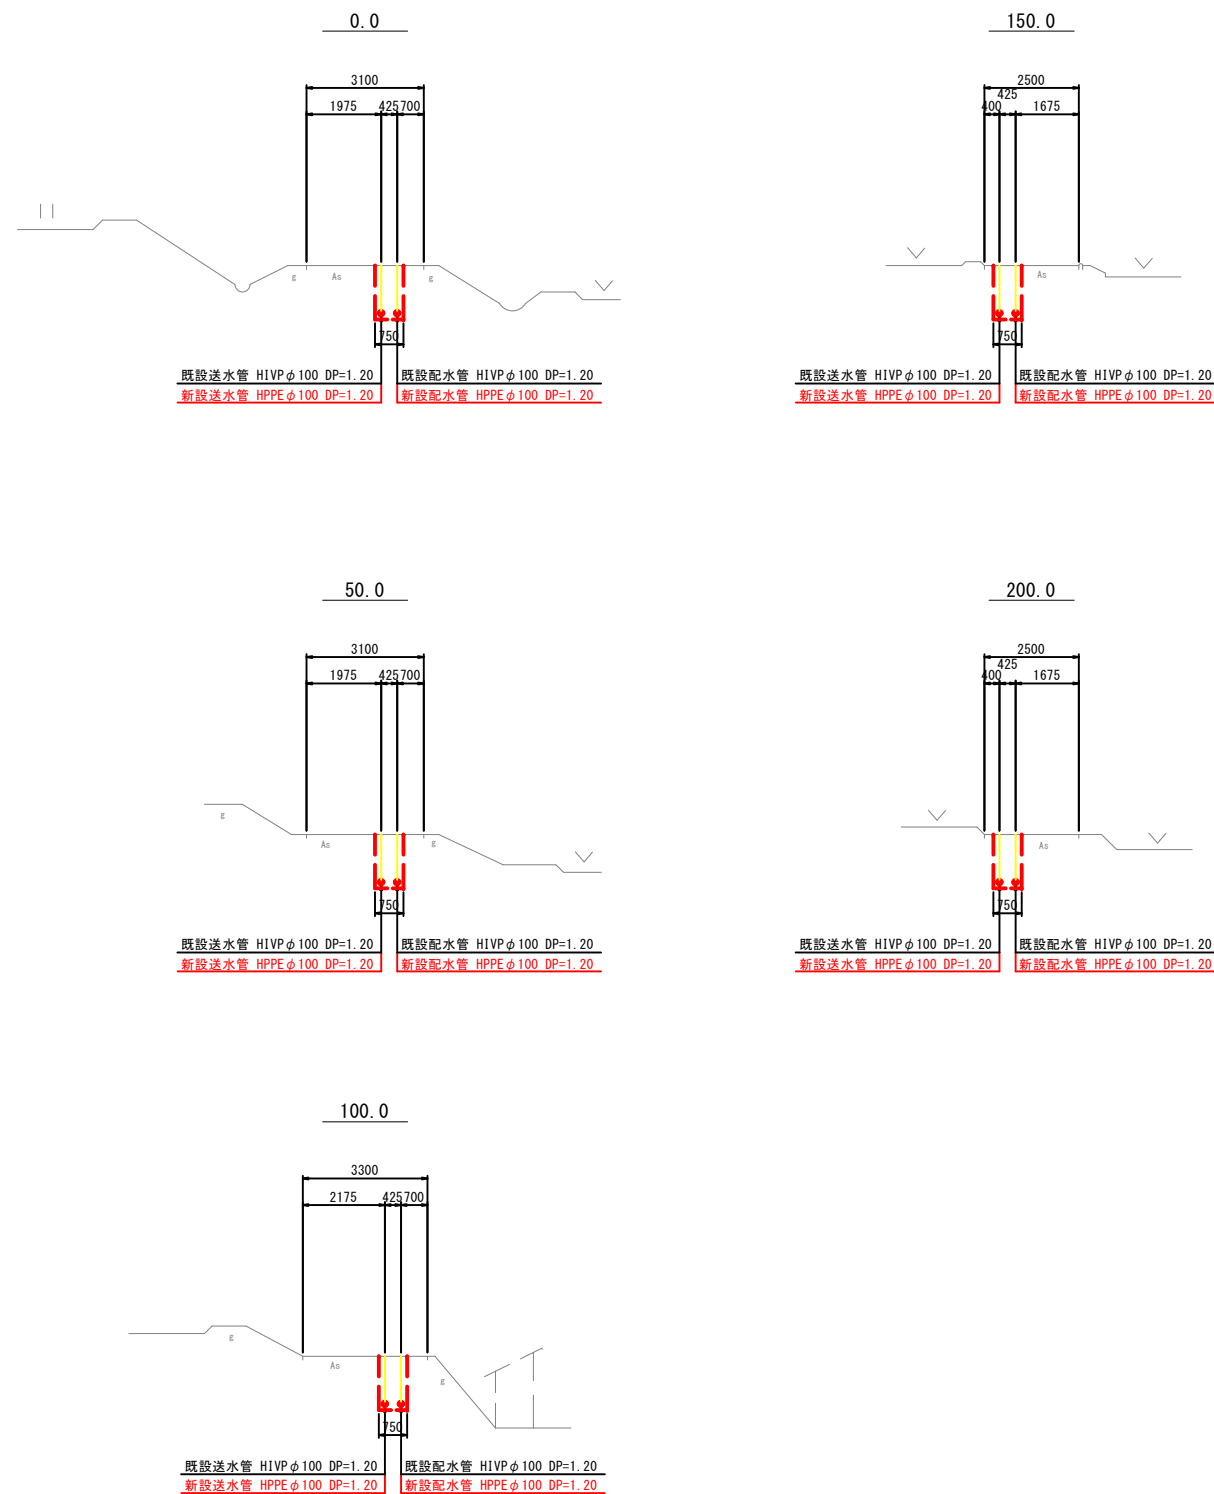

配管詳細図


S=Free

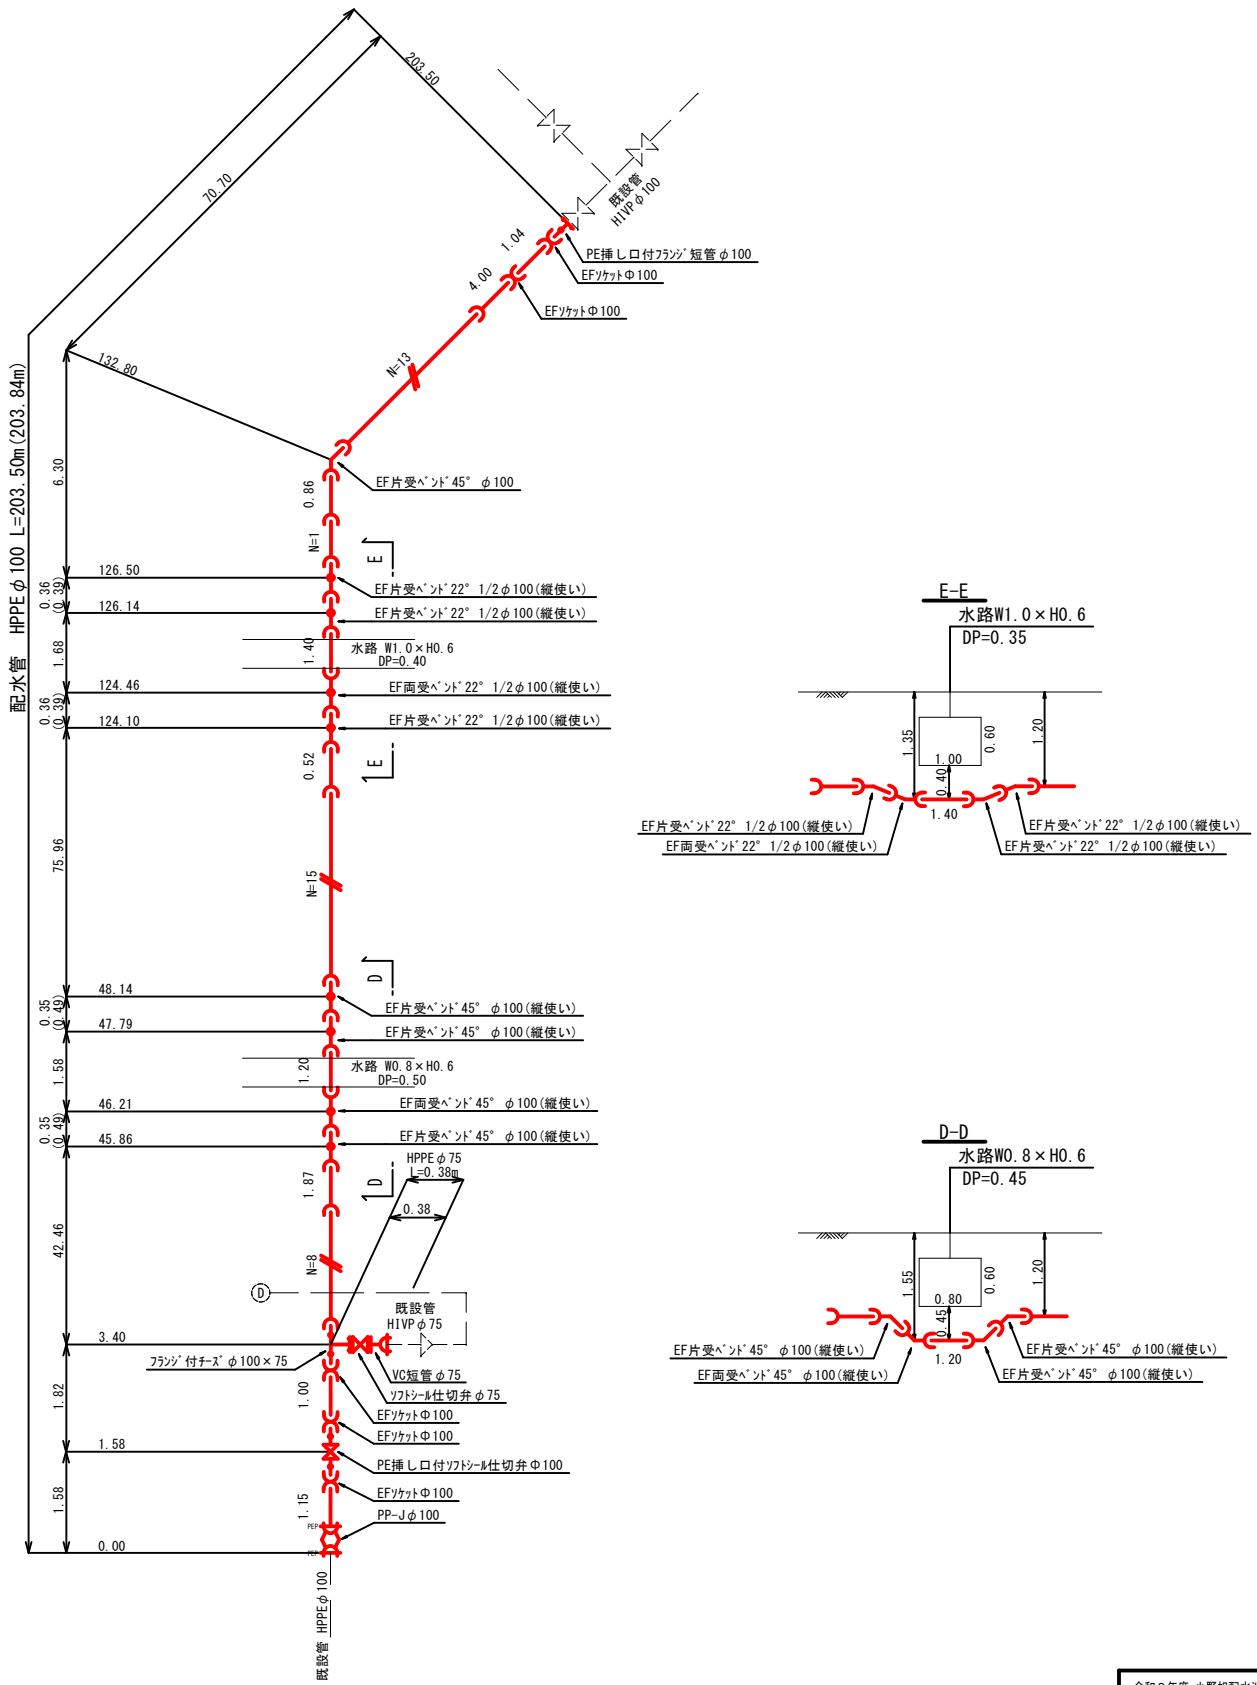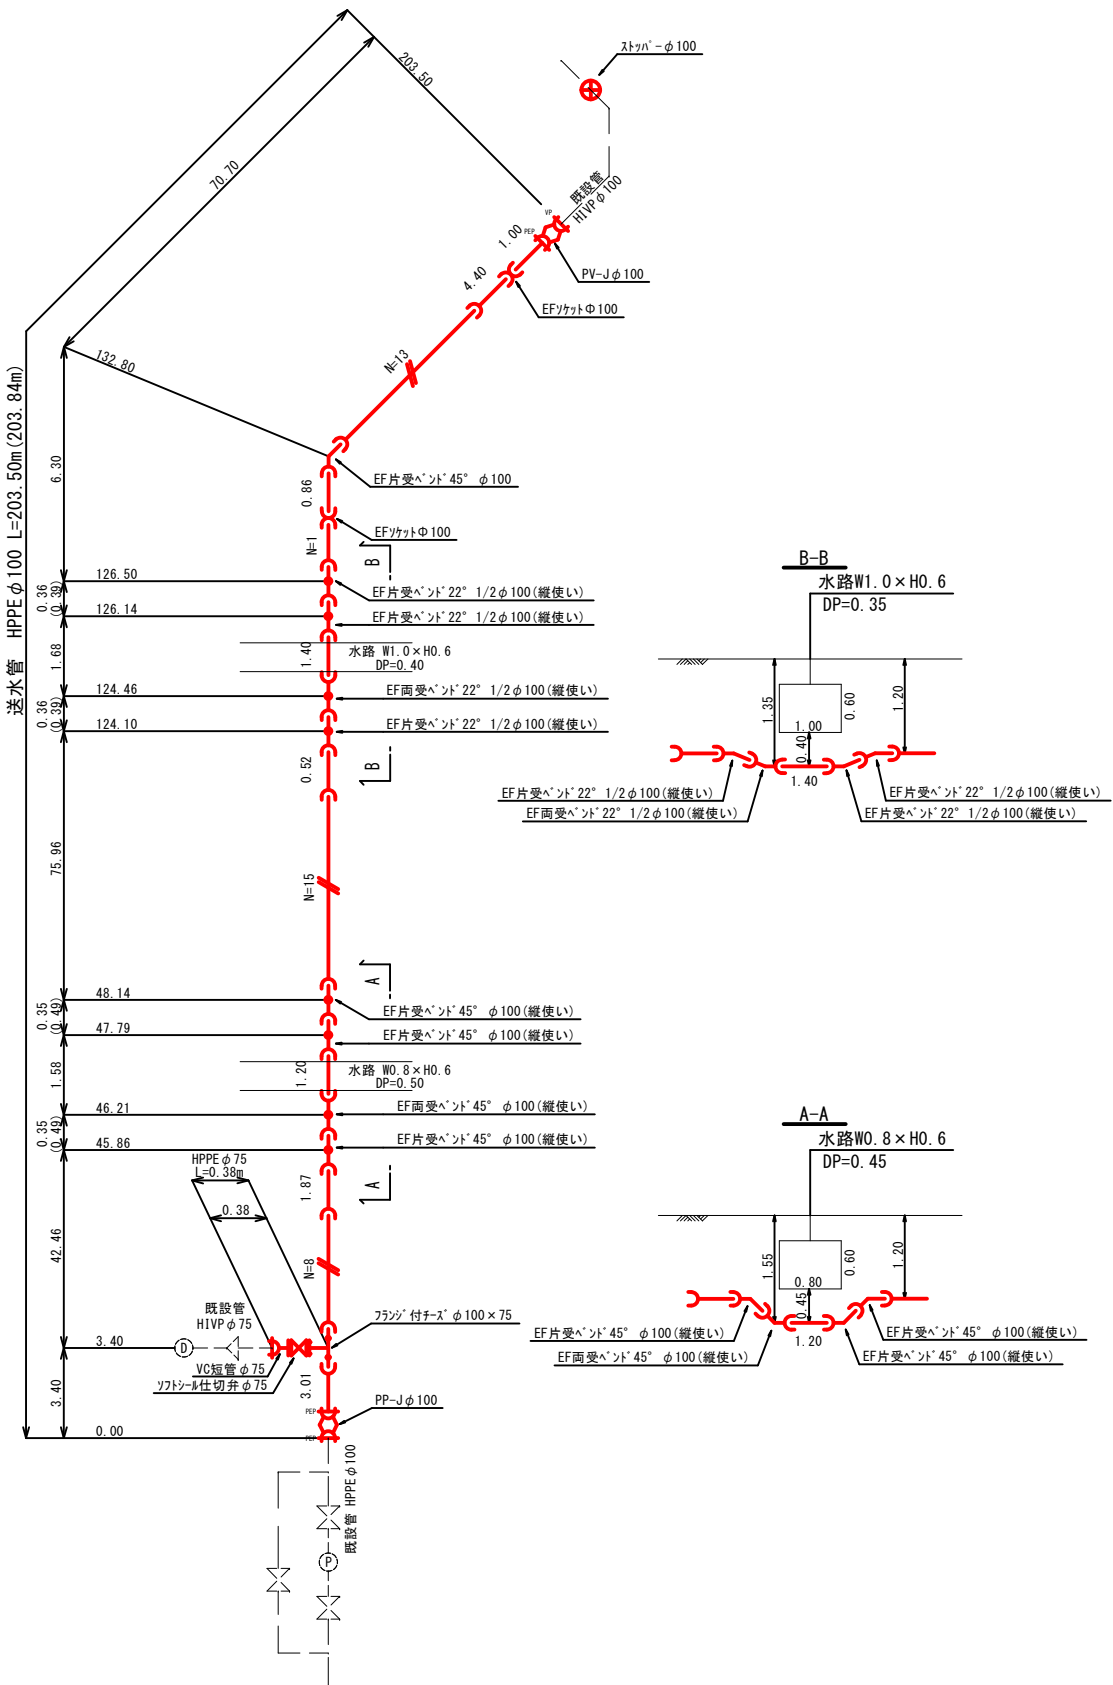


令和8年度 小野旭配水池送配水管布設替工事			
配管詳細図		縮尺	図示
辰野町 小野			
照査	設計	製図	
図面番号		5 葉中之	2
辰野町 建設水道課			

仮設平面図

S=1 : 500

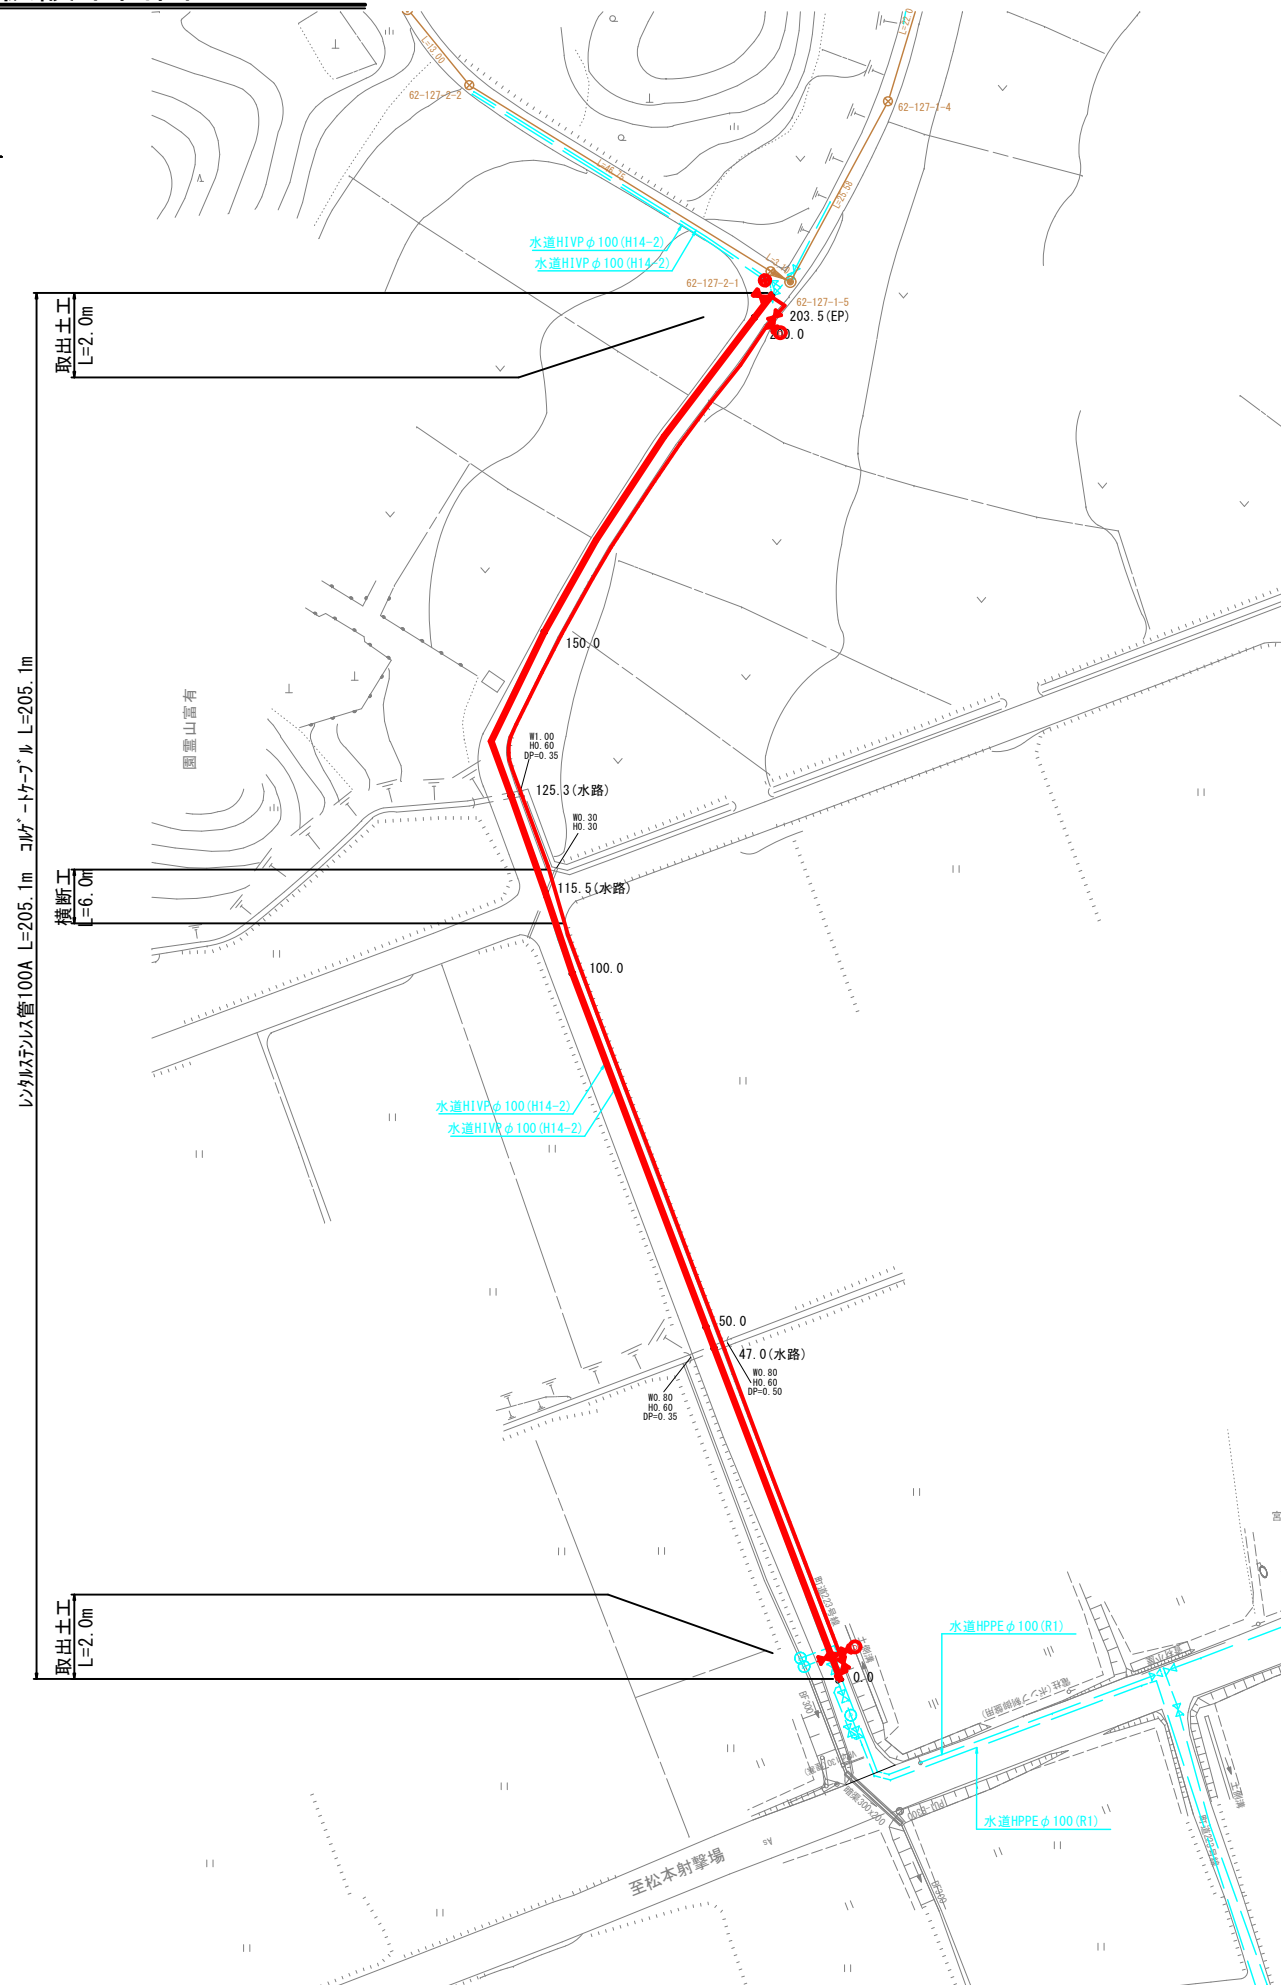


仮設配管詳細図 S=Free

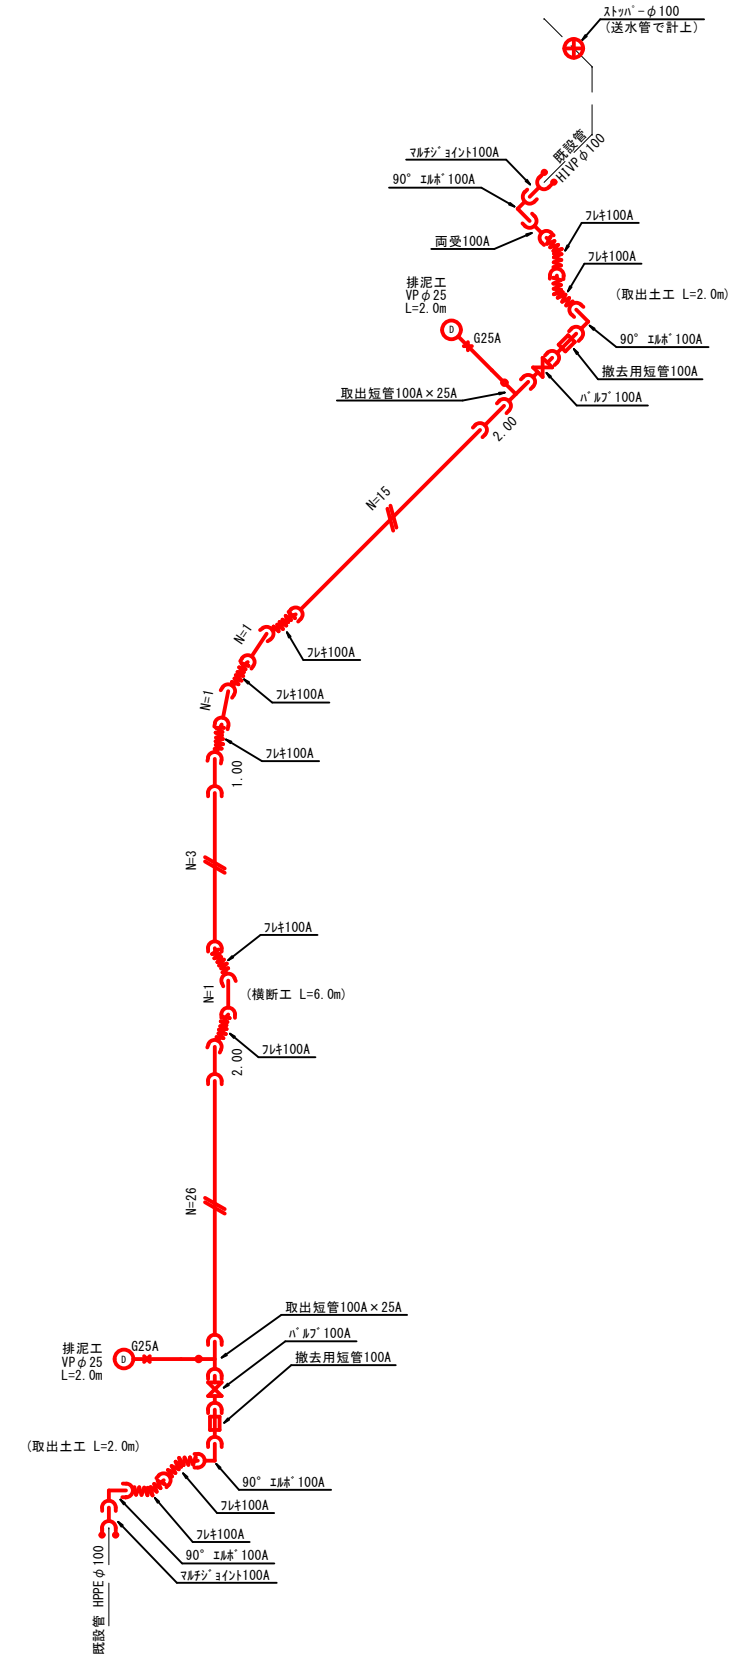

令和 8 年度 小野旭配水池送配水管布設替工事			
仮設平面図 仮設配管詳細図		縮尺	図 示
辰野町 小野			
照査	設計	製図	
図面番号		5 葉中之	3
辰野町 建設水道課			


S=1 : 20

町道アスファルト舗装 2条施工

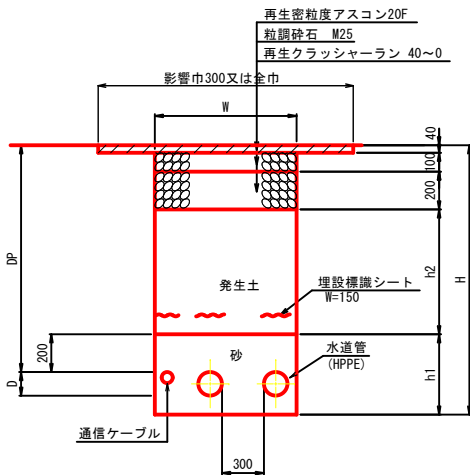

番号	D	DP	W	H	h1	h2	備考
①	125	1200	750	1425	425	660	
②	125	1350	1050	1575	425	810	土留工
③	125	1550	1050	1775	425	1010	土留工


町道アスファルト舗装

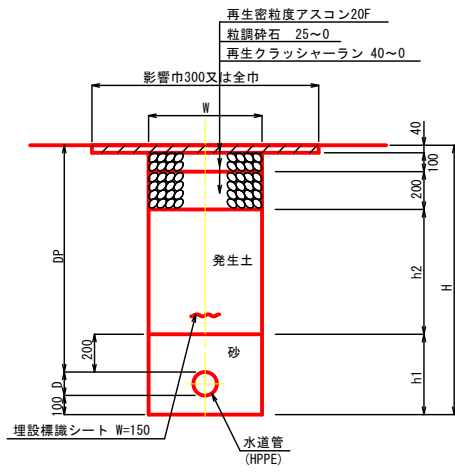

番号	D	DP	W	H	h1	h2	備考
④	125	1200	600	1425	425	660	
⑤	90	1200	600	1390	390	660	



S=1 : 20

平面图

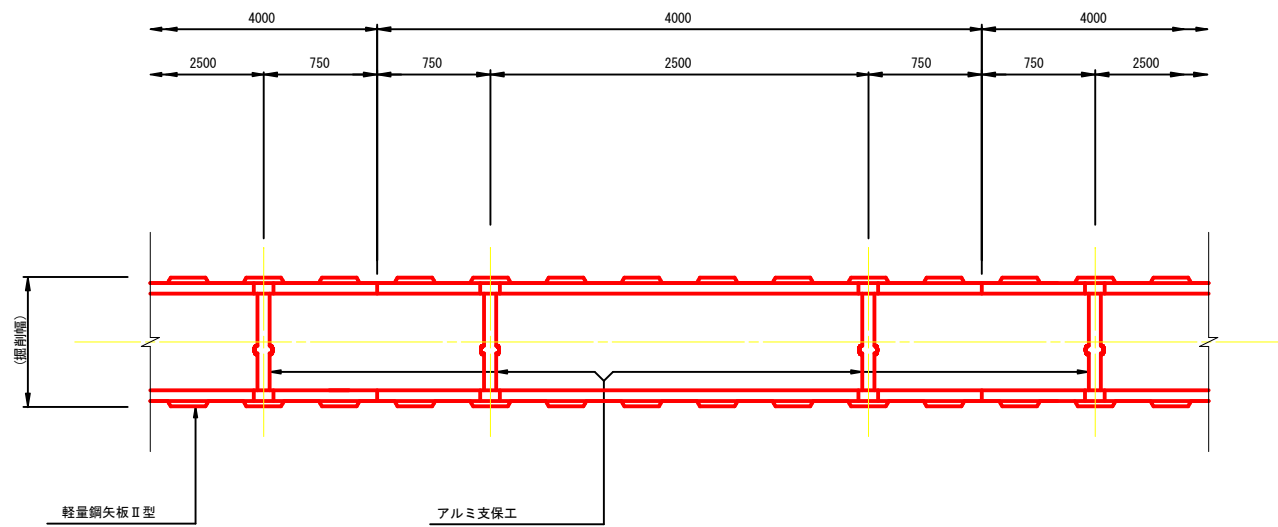

断面図 (支保工1段)

断面図 (支保工2段)

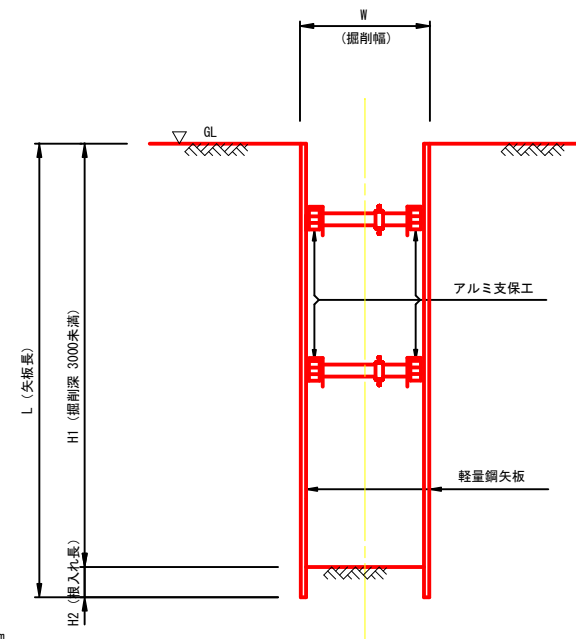
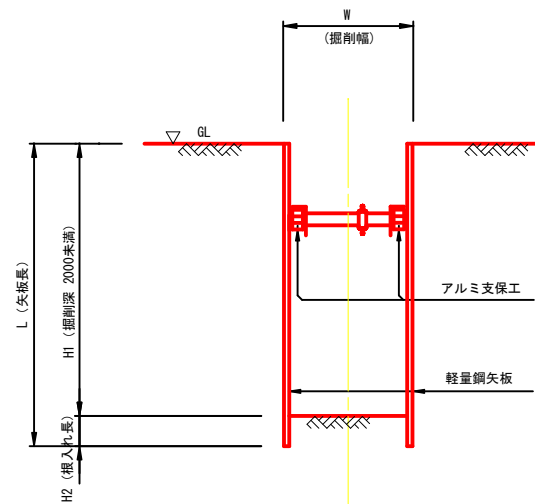


掘削深と矢板長・支保工段数

単位: mm		
掘削深 H (m)	矢板長 [軽型鋼矢板] L (m)	支保工段数 [金属支保工] (段)
$1.5 < H \leq 1.8$	2.0	1
$1.8 < H \leq 2.0$	2.5	1
$2.0 < H \leq 2.3$	2.5	2
$2.3 < H \leq 2.8$	3.0	2
$2.8 < H \leq 3.3$	3.5	2
$3.3 < H \leq 3.5$	4.0	2
$3.5 < H \leq 3.8$	4.0	3

舗装復旧平面図

S=1 : 250

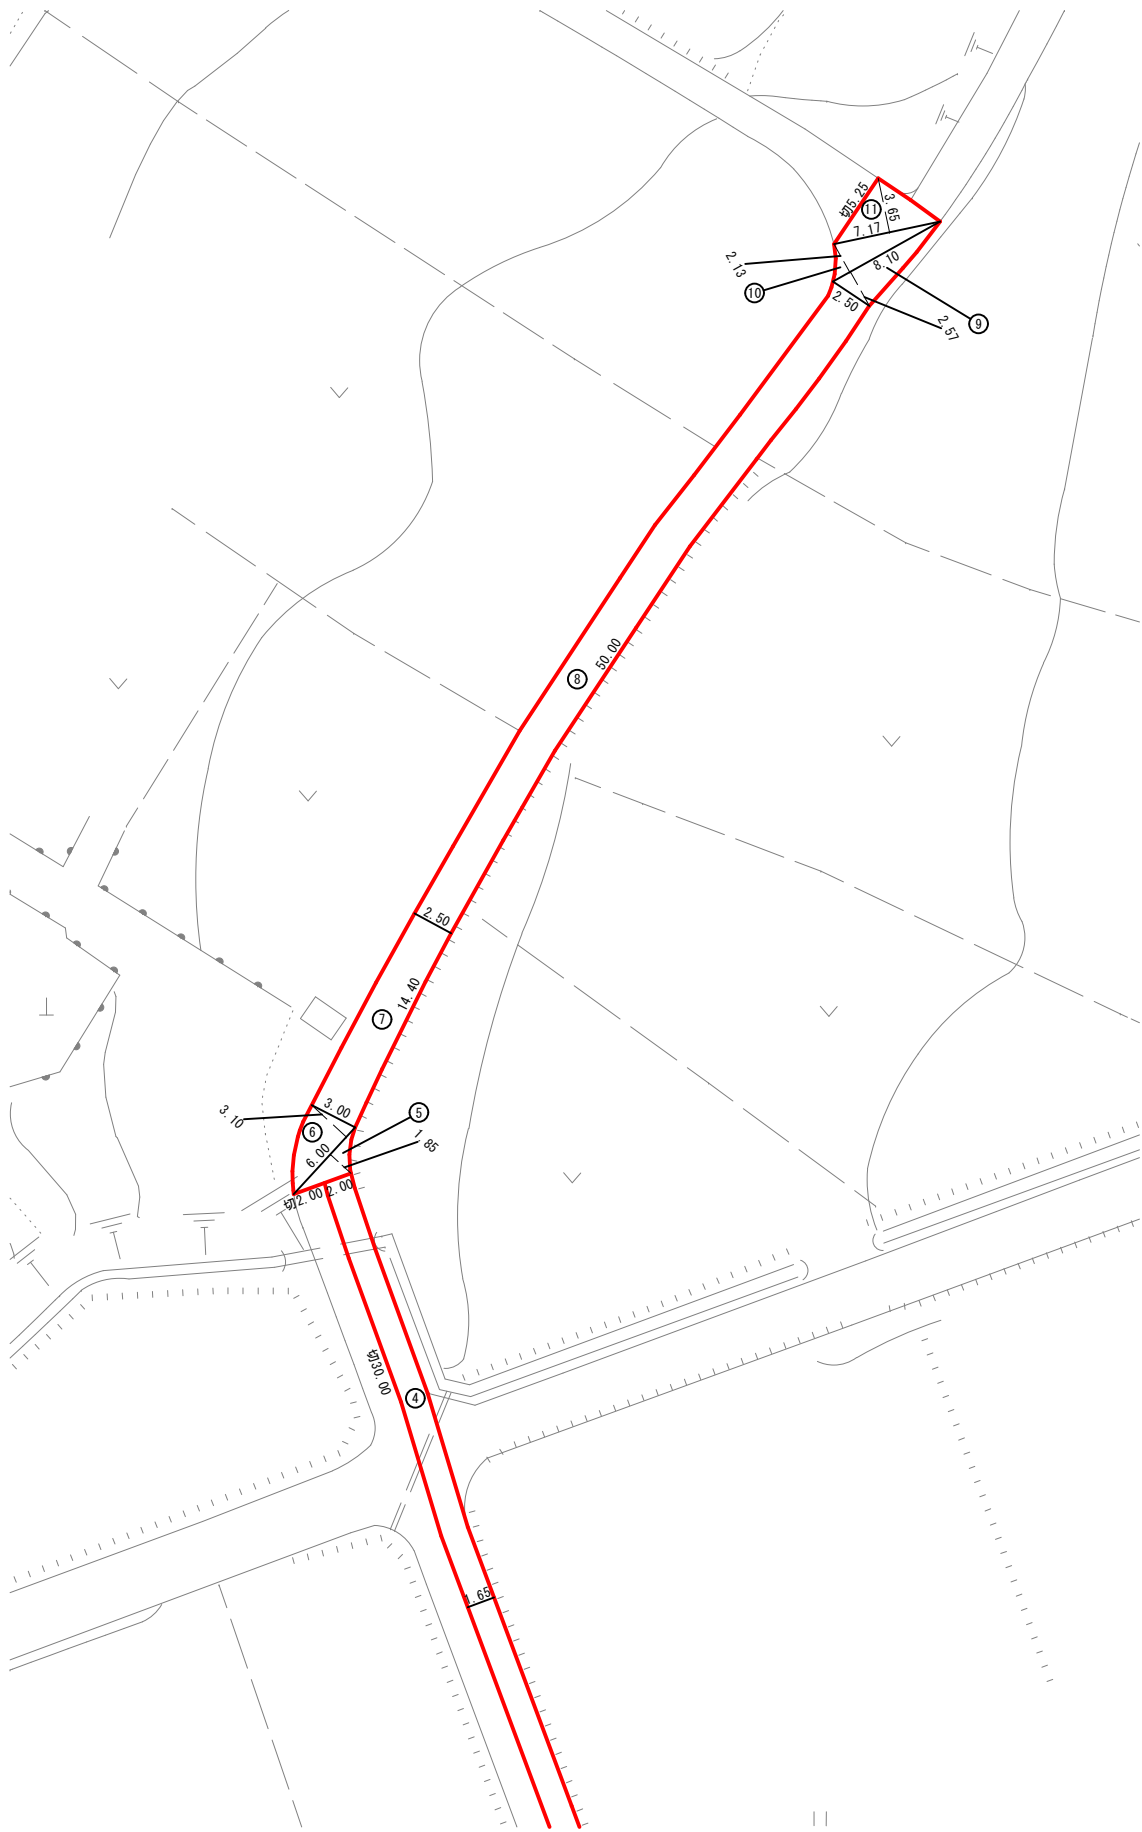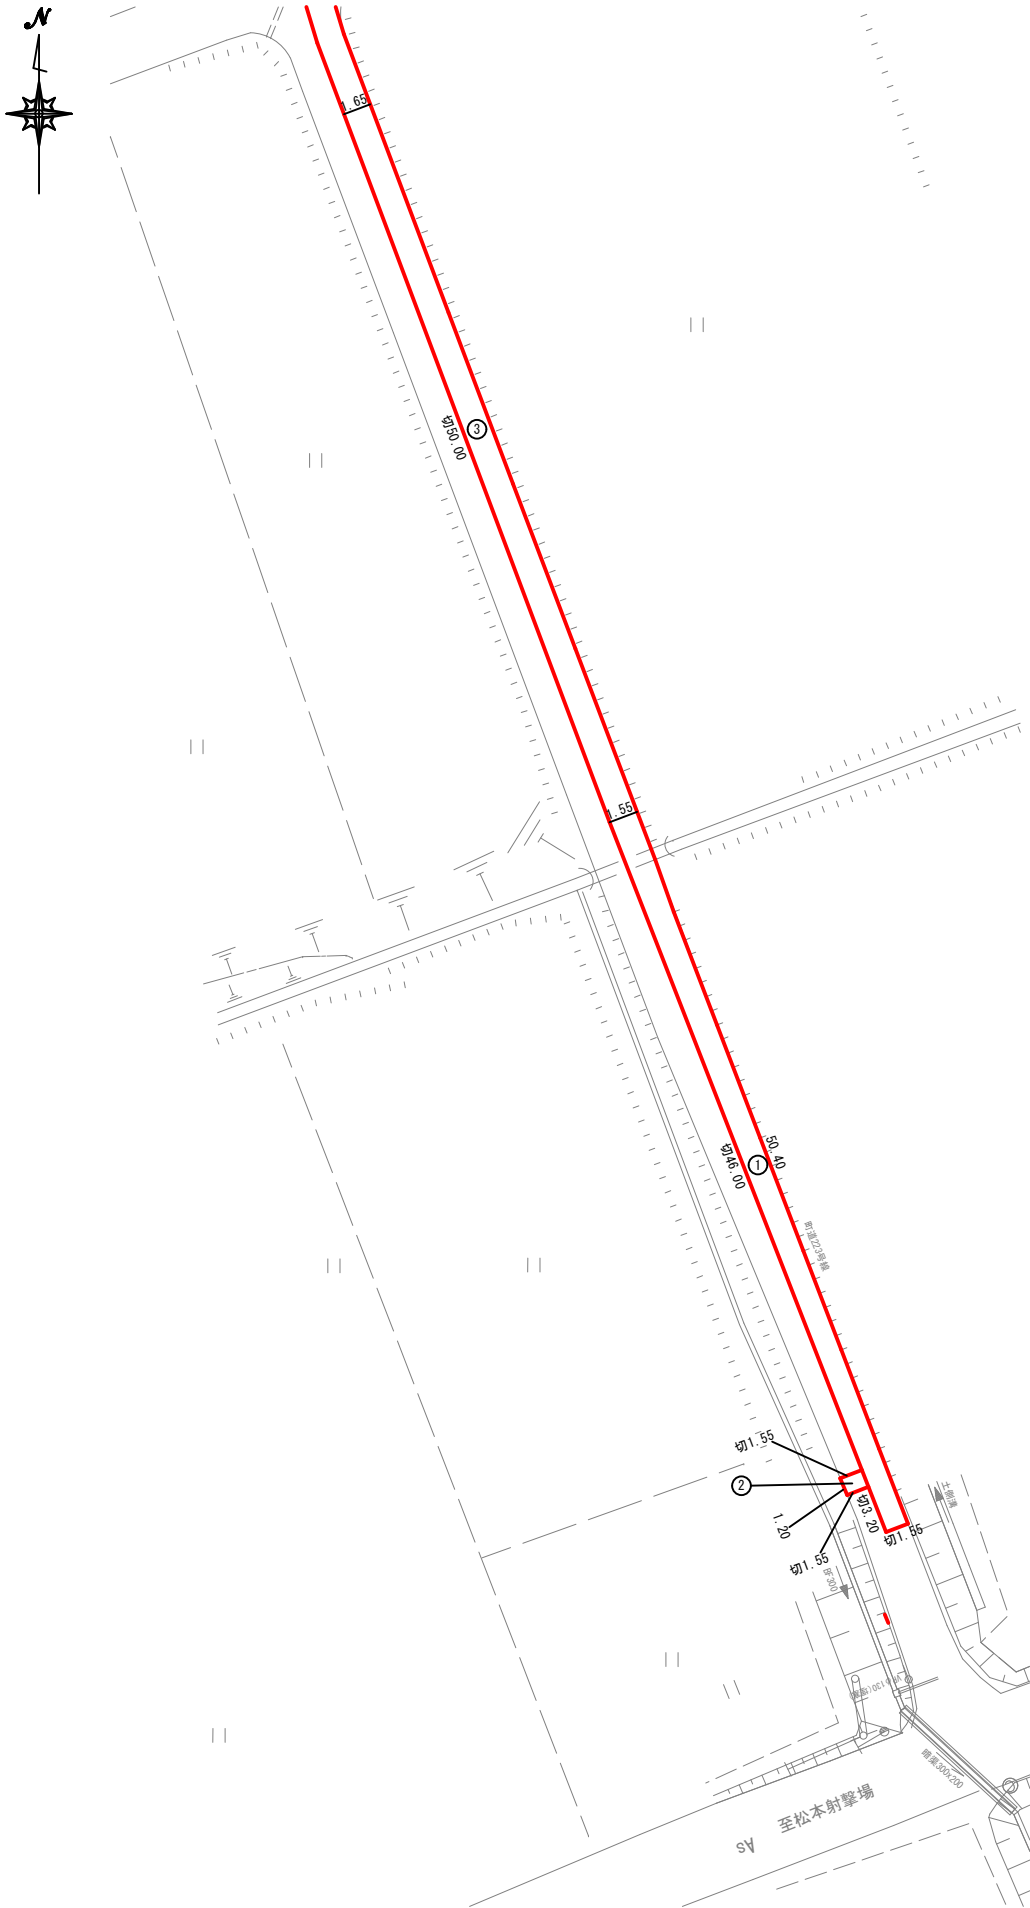

町道As舗装

番号	計算式	面積 (㎡)	切断 (m)
1	$1.55 \times 50.40 =$	78.12	50.75
2	$1.55 \times 1.20 =$	1.86	3.10
3	$(1.55 + 1.65) \times 50.00 \div 2 =$	80.00	50.00
4	$(1.65 + 2.00) \times 30.00 \div 2 =$	54.75	30.00
5	$6.00 \times 1.85 \div 2 =$	5.55	2.00
6	$6.00 \times 3.10 \div 2 =$	9.30	
7	$(3.00 + 2.50) \times 14.40 \div 2 =$	39.60	
8	$2.50 \times 50.00 =$	125.00	
9	$8.10 \times 2.57 \div 2 =$	10.41	
10	$8.10 \times 2.13 \div 2 =$	8.63	
11	$7.17 \times 3.65 \div 2 =$	13.09	5.25
合計		426.31	141.10