


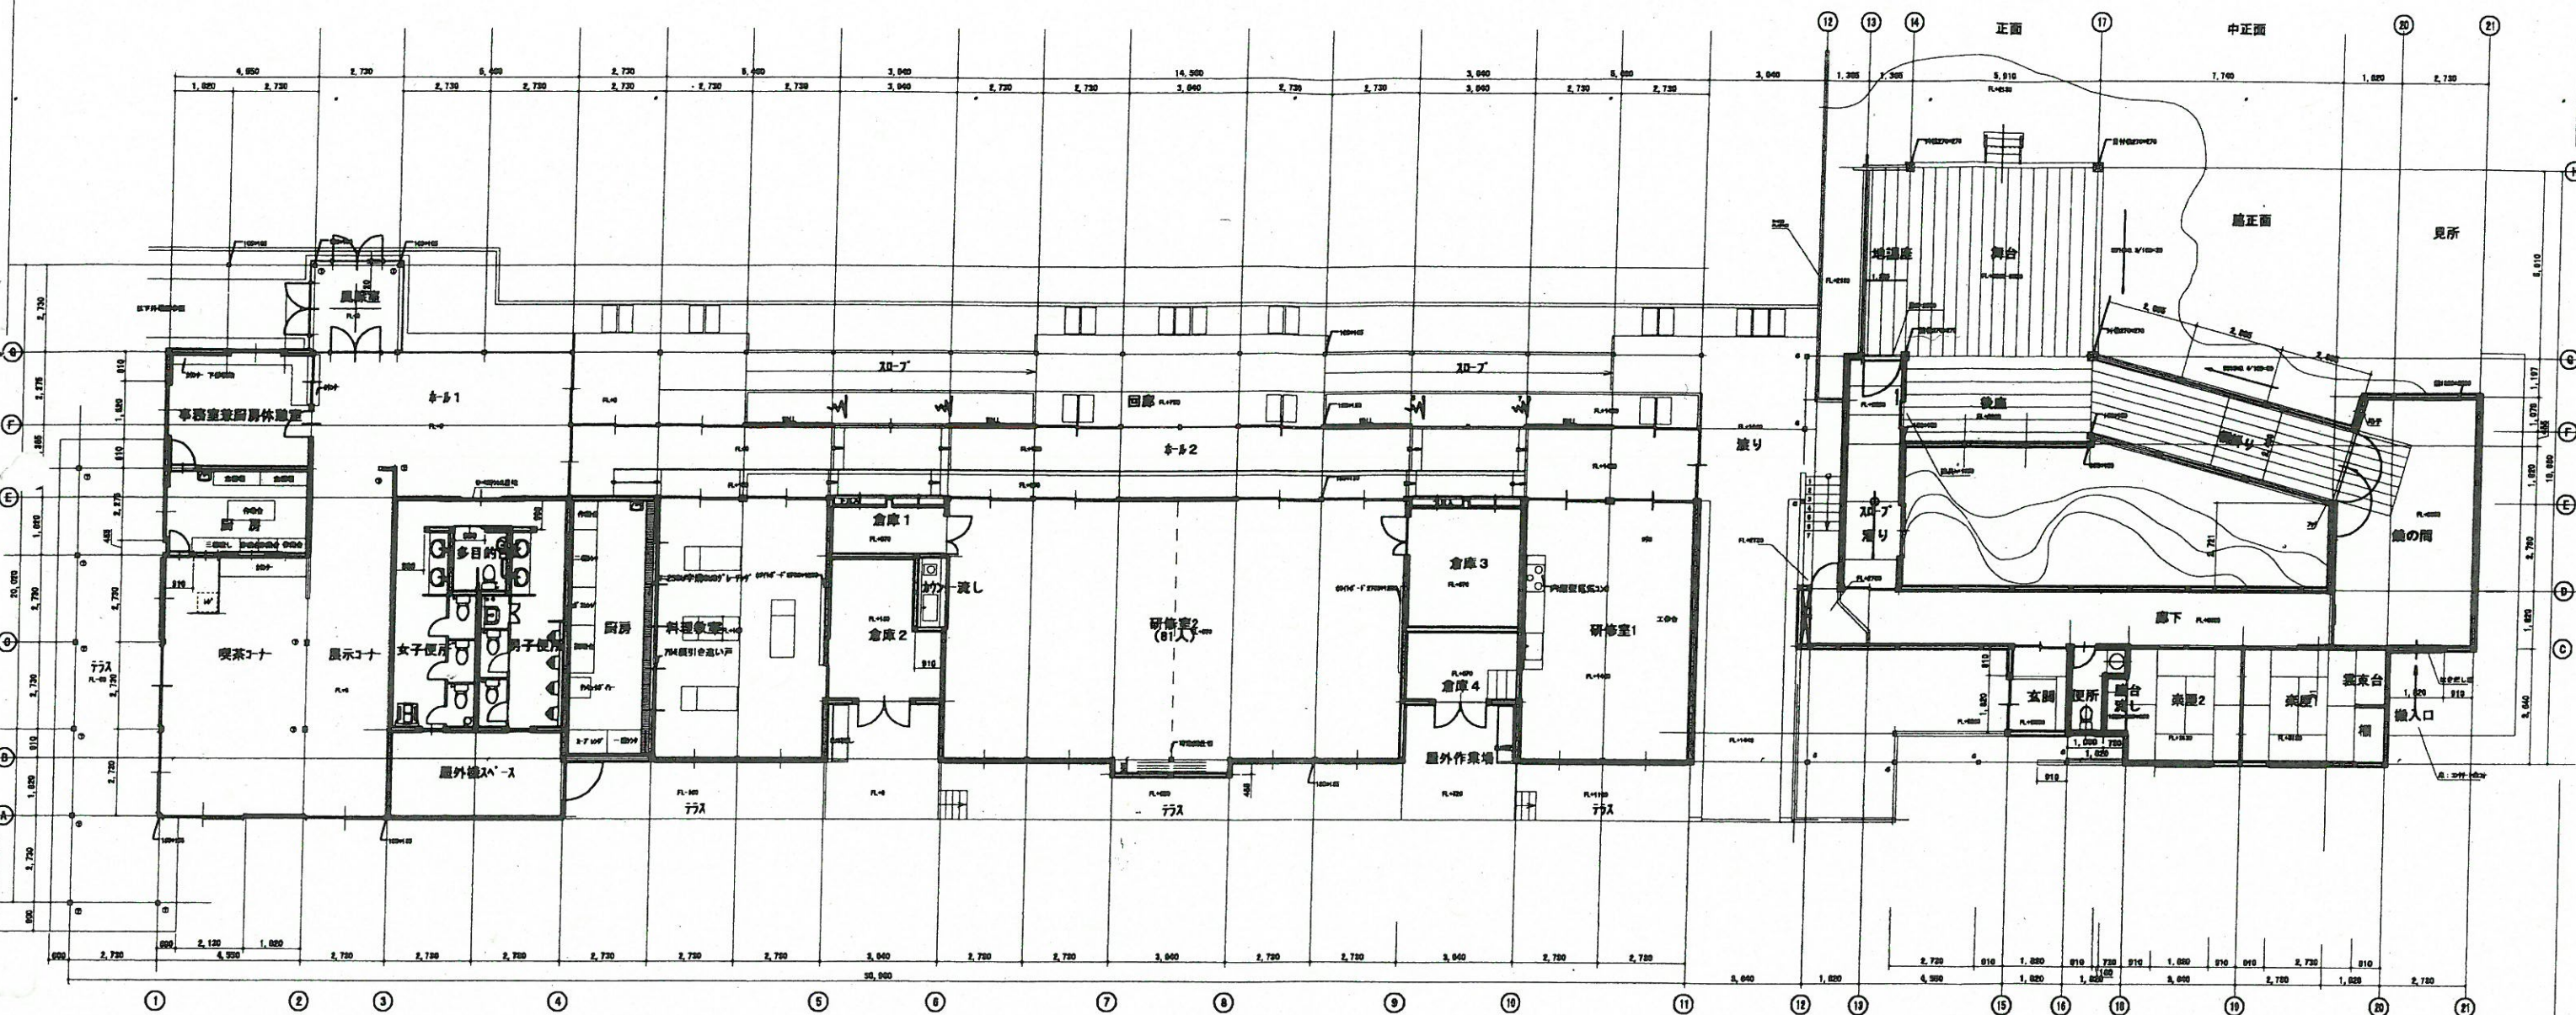

全体平面図 1:200

山形県立総合教育センター附属平泉			
平成11年度 文芸部活動			
平面図		縮尺 1/200	
鹿野町 大字川田			
町長		部長	
町民	設計	監理	
図面番号			
文芸部活動			