

縦断面図　　V=1:100
（水路計画縦断面図）　H=1:500

自由勾配側溝（500×500）
S=1：20

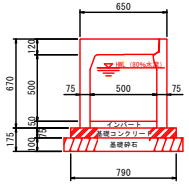

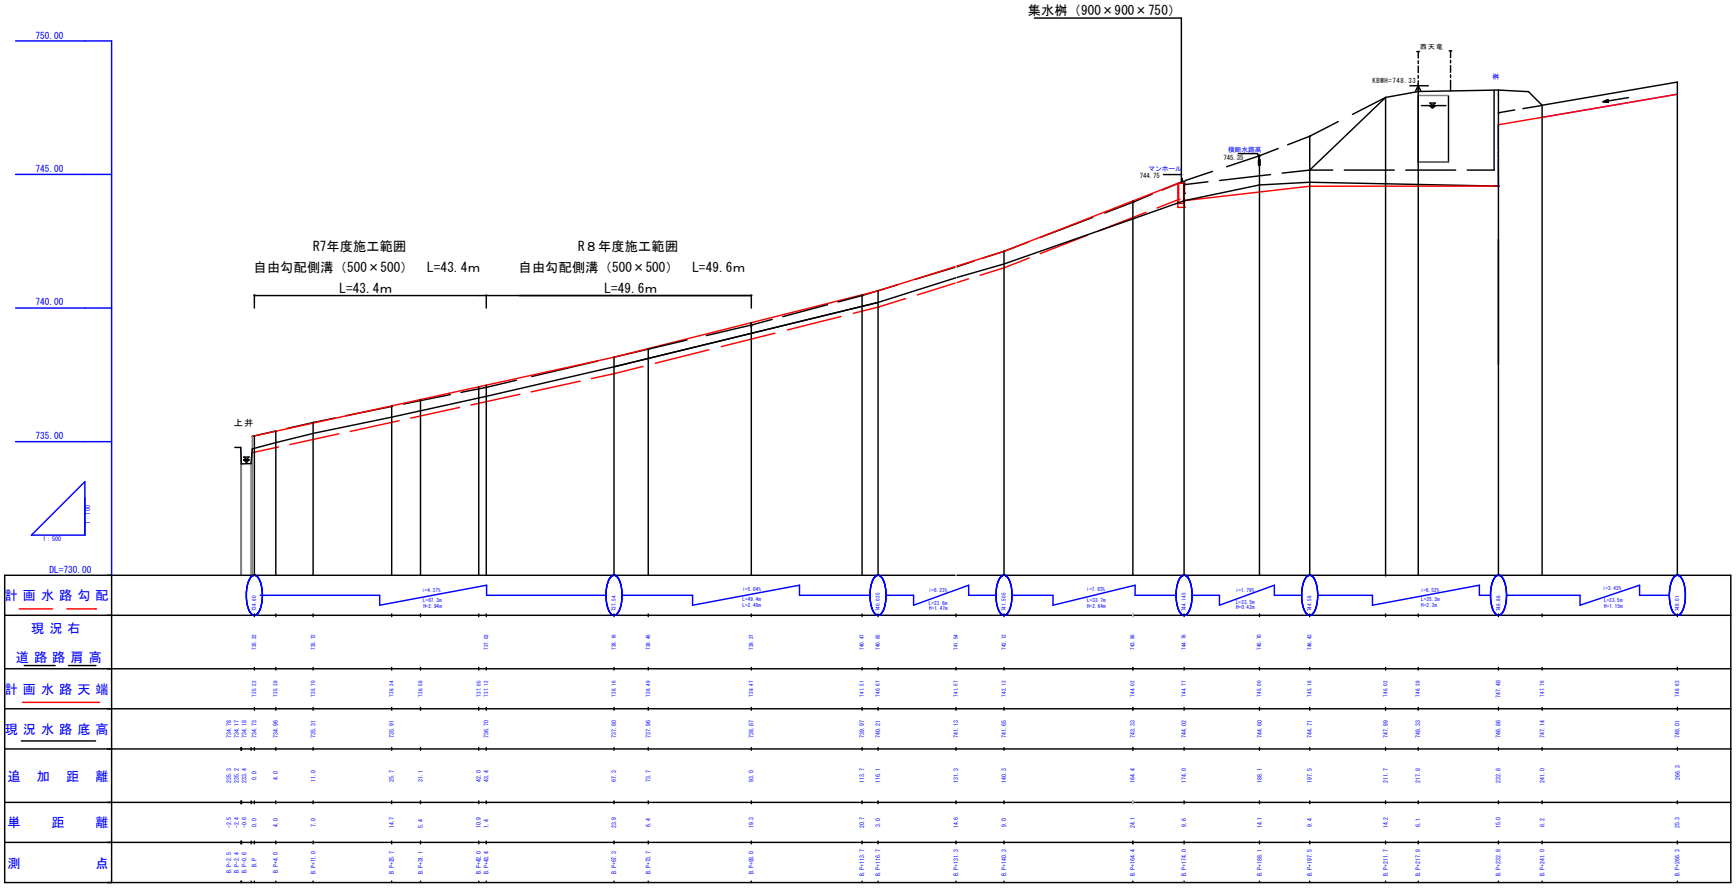

令和８年度　町単道路改良事業 町道1333号線工事	
一般図	縮尺　図示
辰野町　新町 町道1333号線	
図面番号　3/3	
辰野町役場建設水道課	


横断図　S＝1/40

計画寸法


横断図

標準断面図　S＝1/20

縦断用自由勾配側溝500×500型

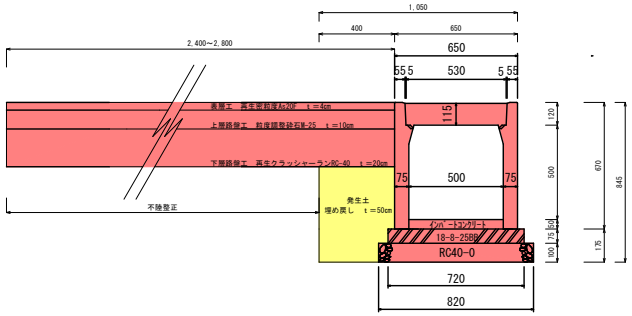


測点　B.P+23.9

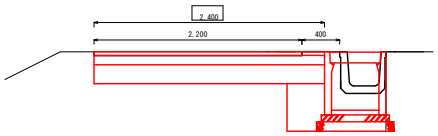

C＝1.2㎡

B＝0.2㎡

測点　B.P+49.6

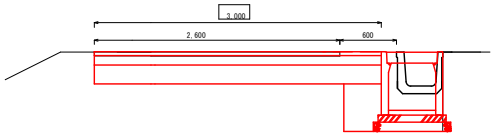

C＝1.5㎡

B＝0.2㎡

車U-360B撤去

測点　B.P～49.6


0.085×49.6＝4.22

4.22ｍ3

車U-360B


製品長 L=1.00m

有筋

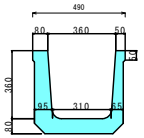

A＝0.085㎡（CAD計測）


測点　B.P

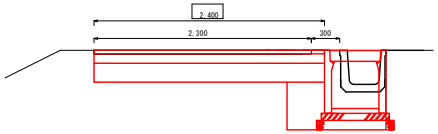

C＝1.3㎡…掘削

B＝0.2㎡…埋戻し

測点　B.P+30.3

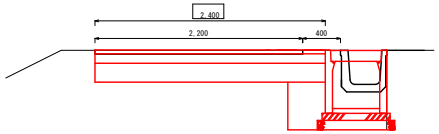


C＝1.2㎡

B＝0.2㎡

令和８年度　町単道路改良事業　町道1333号線工事	
一般図	縮尺　図示
辰野町　新町 町道1333号線	
図面番号　2/3	
辰野町役場建設水道課	


令和８年度　町単道路改良事業町道1333号線工事　　辰野町　新町

平面図　S＝1/500

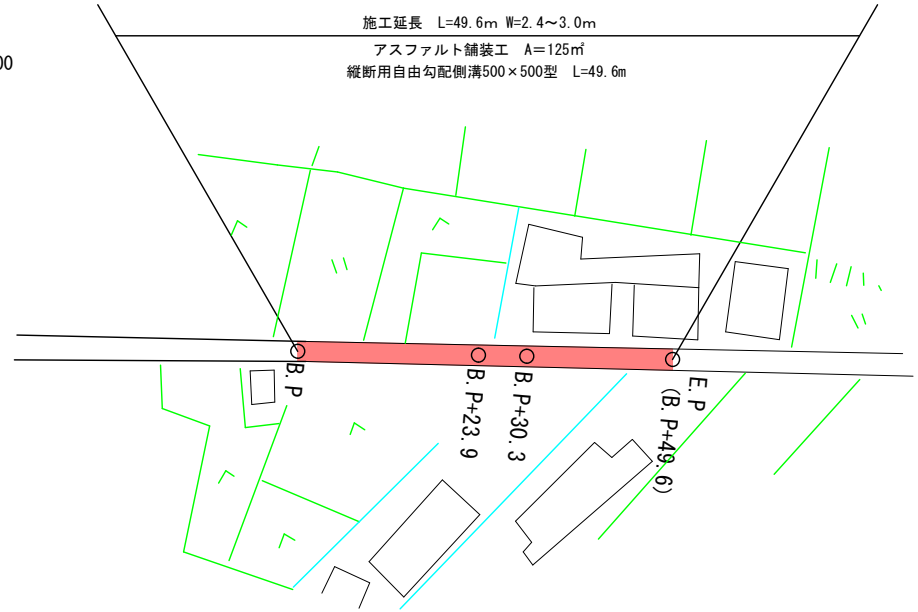


展開図　S＝1/100

計画展開図

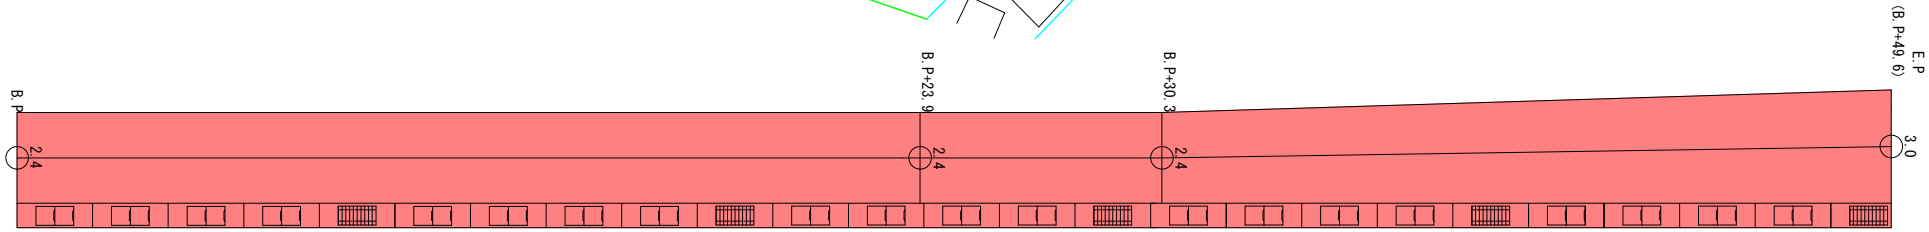

撤去展開図

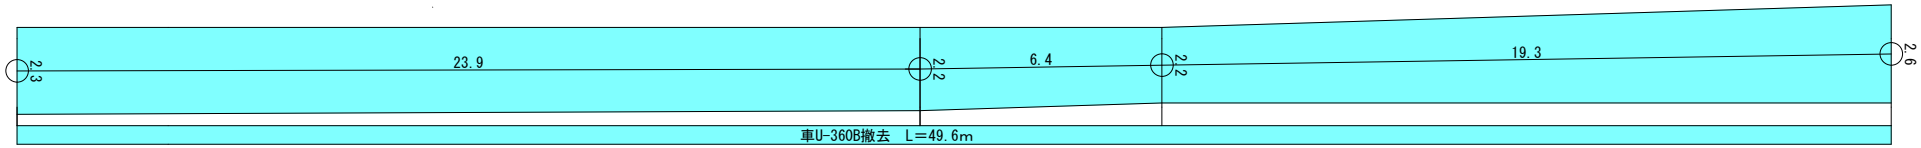

23,900	6,400	19,300

49,600

令和８年度　町単道路改良事業 町道1333号線工事	
一般図	縮尺　図示
辰野町　新町 町道1333号線	
図面番号　1/3	
辰野町役場建設水道課	