


平　面　図　縮尺 1:500

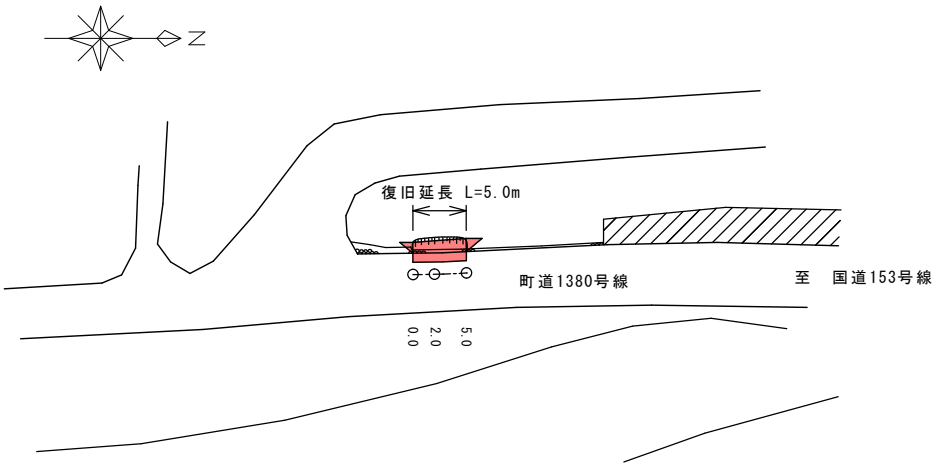



横断図 S=1:100

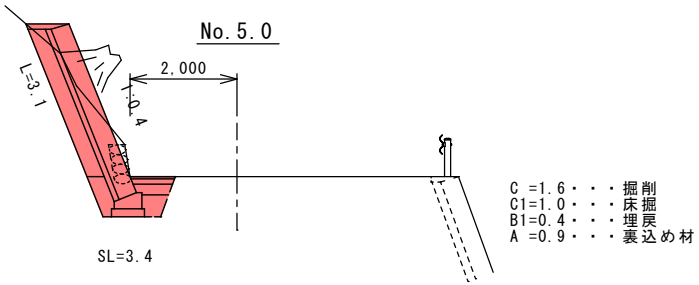

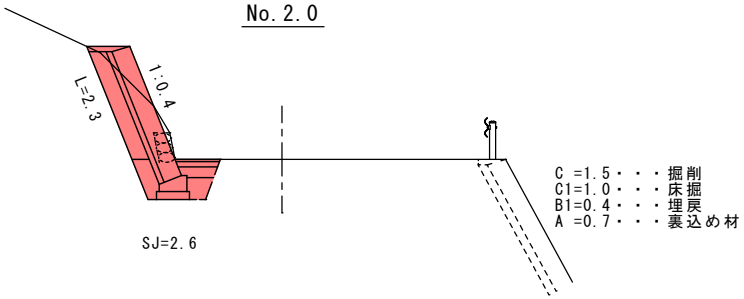


舗装標準図 S=1:30

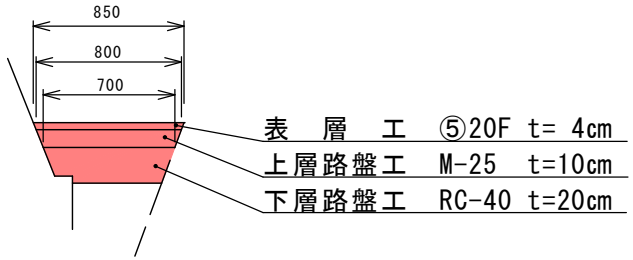

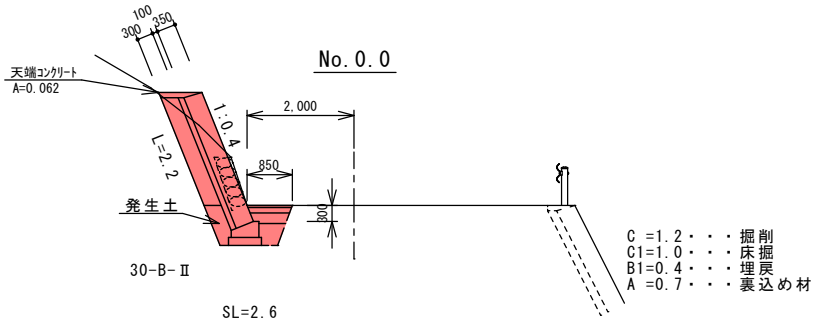

令和8年度　災害復旧工事					
番号 1/2	平面図　横断図		縮尺	図示	
町道1380号線					
辰野町　神戸					
町長	武居	課長	熊谷	担当	酒井
辰野町 建設水道課					


展開図 S=1:100

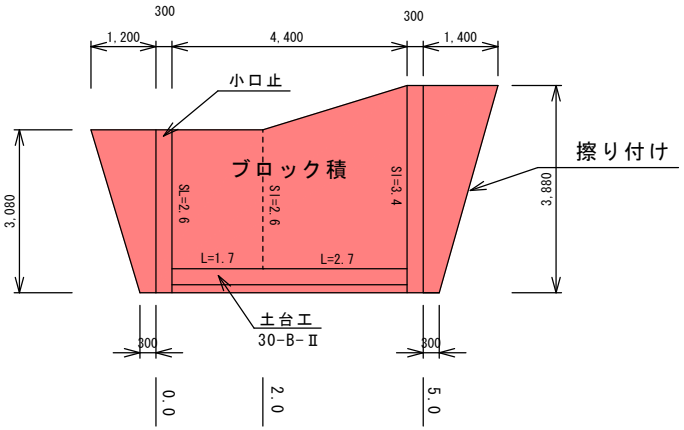


擦り付け	
	A=1/2(1.2+0.3)×3.08=2.3m2
	A=1/2(1.4+0.3)×3.88=3.3m2
合計	=5.6m2

土台工	30-B-Ⅱ
	V=0.11×4.4=0.48m3
天端ｺﾝｸﾘｰﾄ	
	V=0.062×4.4=0.27m3
構造物取壊し	既設石積　天端ｺﾝｸﾘｰﾄ
	V=0.3×0.1×5.6=0.17m3
	t=0.17×2.35=0.4t
舗装切断	
	L=5.6+0.85+0.85=7.3m
As殻運搬	
	V=4.9×0.04=0.2m3
	t=0.2×2.35=0.5t

小口止構造図 S=1:100

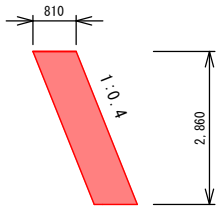


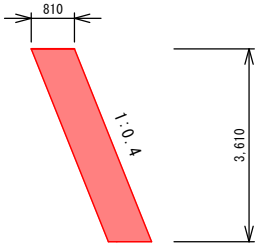

起点　t=0.3	
コンクリート	V=0.81×2.86×0.3=0.69m3

終点　t=0.3	
コンクリート	V=0.81×3.61×0.3=0.88m3

既設石積天端ｺﾝｸﾘｰﾄ S=1:50

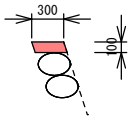

令和8年度	災害復旧工事				
番号	2/2	展開図	縮尺	1:100	
町道1380号線					
辰野町　神戸					
町長	武居	課長	熊谷	担当	酒井
辰野町 建設水道課					