
平　面　図

縮尺 1:250

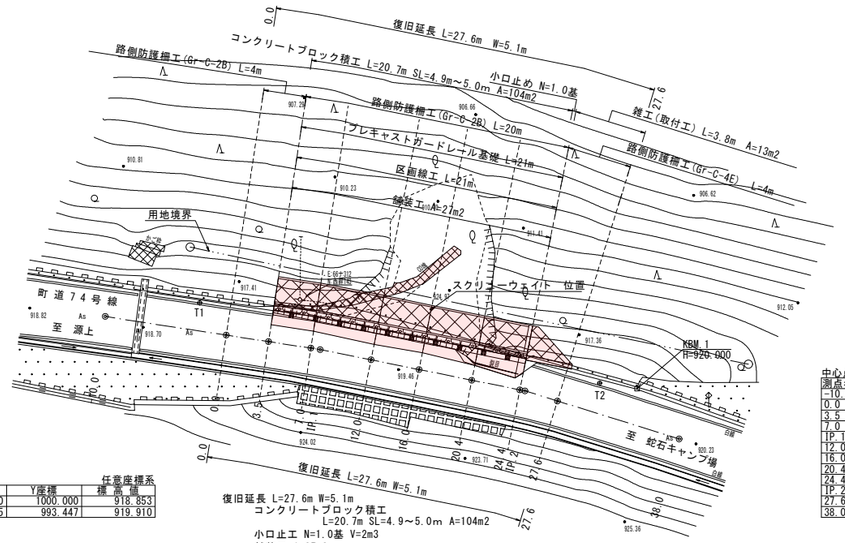

基準点座標一覧表

測点名	X座標	Y座標	任意座標系 標高値
T1	1000.000	1000.000	918.853
T2	967.345	993.447	919.910


中心点座標一覧表

測点名	X座標	Y座標	標高値
-10.0	1007.721	998.885	918.743
0.0	997.837	997.366	918.971
3.5	994.378	996.635	919.093
7.0	990.919	996.303	919.209
IP.1	990.162	996.187	919.237
12.0	986.011	995.350	919.383
16.0	982.090	994.580	919.510
20.4	977.777	993.691	919.654
24.4	973.855	992.900	919.784
IP.2	973.433	992.815	919.802
27.6	970.789	991.992	919.865
38.0	960.859	988.901	920.183

復旧延長 L=27.6m W=5.1m
コンクリートブロック積工
L=20.7m SL=4.9～5.0m A=104m2
小口止工 N=1.0基 V=2m3
舗装工 A=27m2
プレキャストガードレール基礎 L=21m
路側防護柵工 L=28m (20+4+4)
区画線工 L=21m
雑工(取付工)
コンクリートブロック積工 L=3.8m A=13m2

縦　断　面　図

縮尺 縦1:100
横1:250

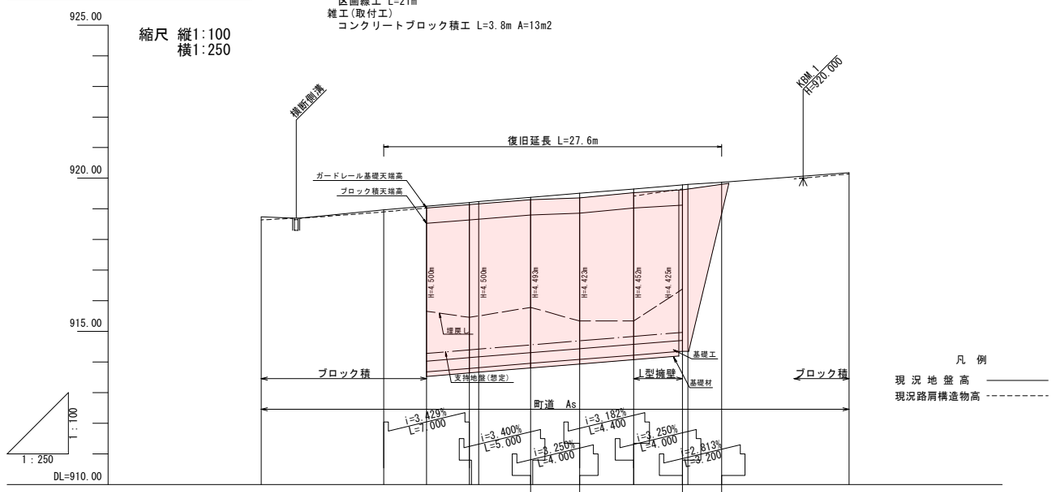

| | | |

横　断　面　図　(2)


縮尺 1:100

12.0 ～ 27.6

20.4

GH=919.65
FH=

C1：掘削	2.2
C2：床堀	2.5
C3：床堀　Gr基礎	0.9
B1：埋戻	1.7
B2：埋戻　Gr基礎	0.3
W1：基面整正	0.7
L1：切土法面整形	3.9

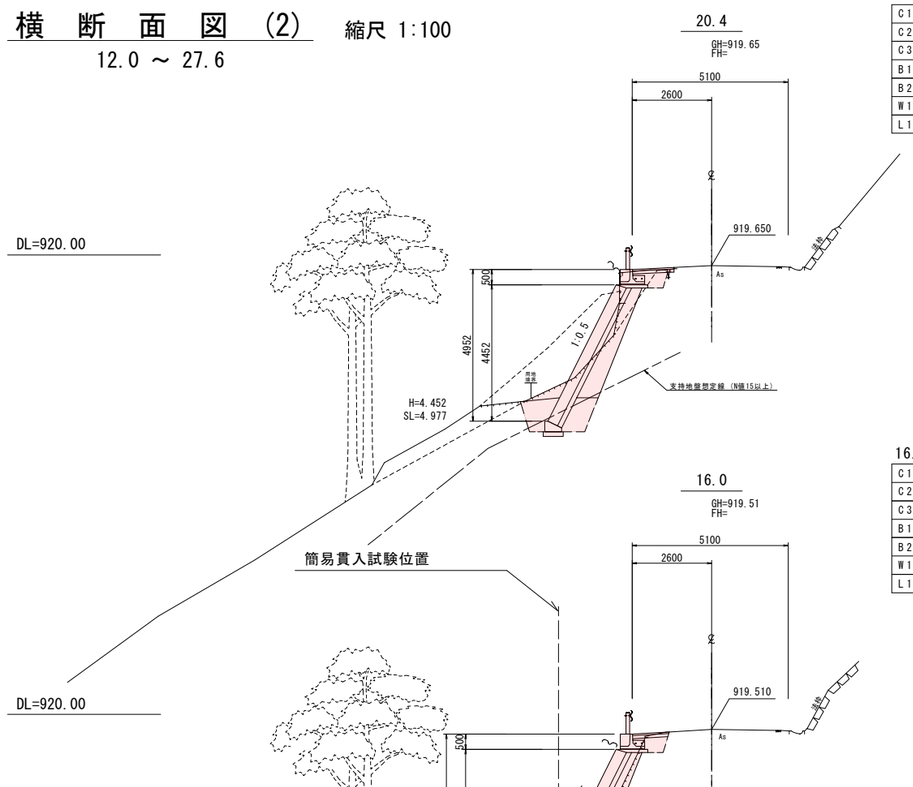

16.0


GH=919.51
FH=

C1：掘削	2.2
C2：床堀	2.8
C3：床堀　Gr基礎	0.5
B1：埋戻	2.0
B2：埋戻　Gr基礎	0.3
W1：基面整正	0.7
L1：切土法面整形	3.7

12.0


GH=919.38
FH=

C1：掘削	2.4
C2：床堀	4.4
C3：床堀　Gr基礎	0.4
B1：埋戻	3.3
B2：埋戻　Gr基礎	0.3
W1：基面整正	0.7
L1：切土法面整形	3.1

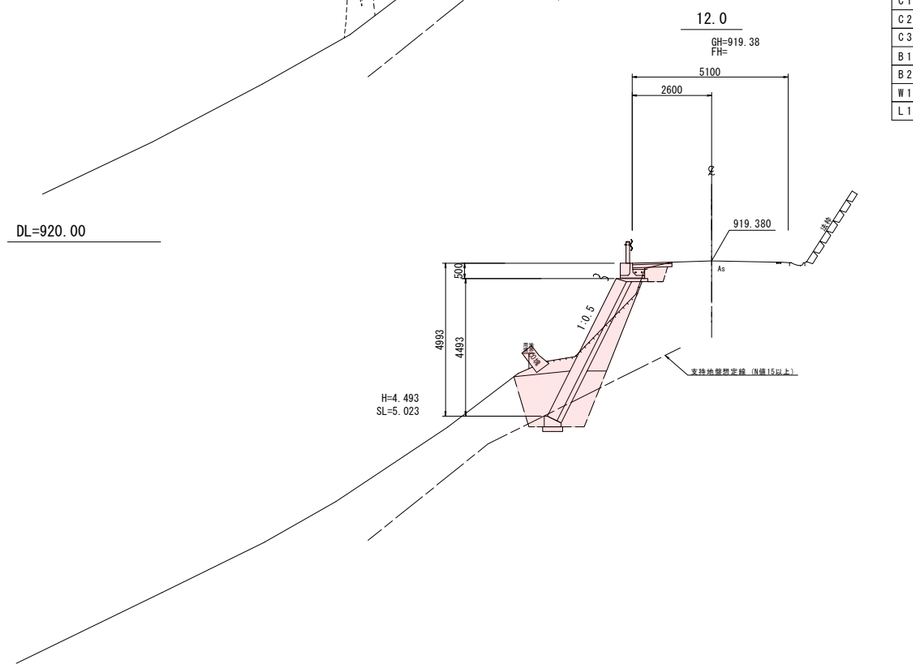

27.6


GH=919.87
FH=

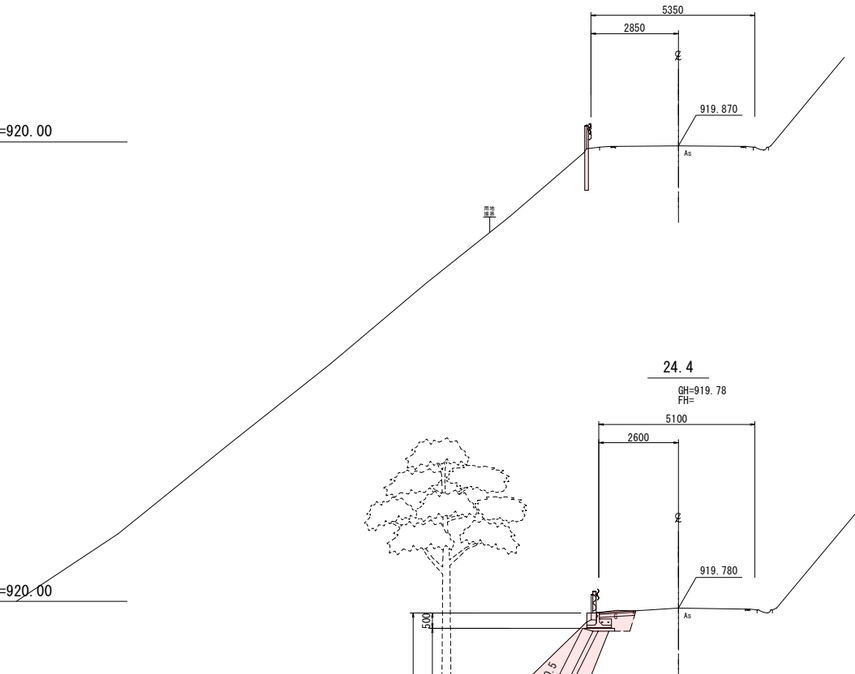

24.4

GH=919.78
FH=

C1：掘削	5.2
C2：床堀	5.0
C3：床堀　Gr基礎	0.9
B1：埋戻	3.8
B2：埋戻　Gr基礎	0.3
W1：基面整正	0.7
L1：切土法面整形	2.8

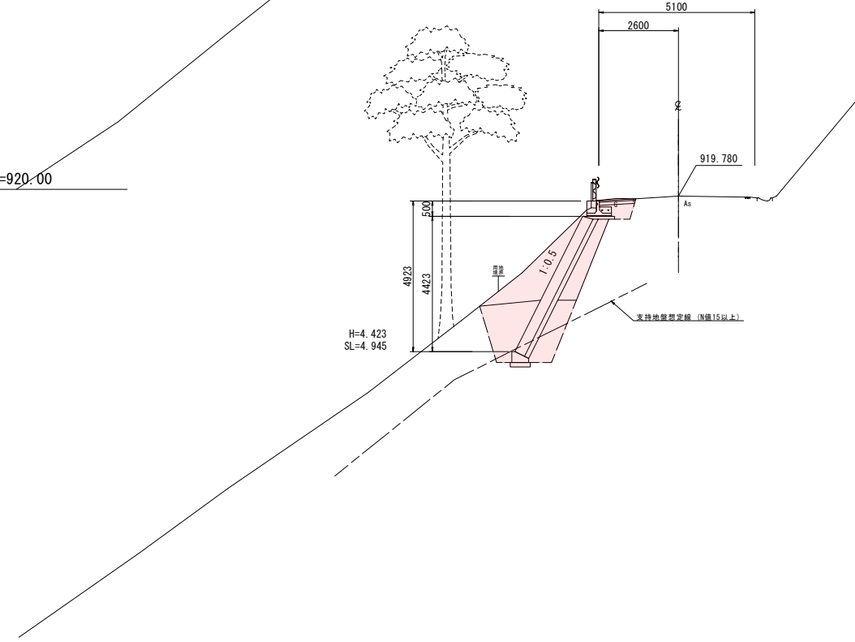


＊支持地盤は想定である。
施工時に確認すること。

令和8年度　公共土木施設災害復旧事業 町道74号線工事				
番号	2 / 5	横断図 (2)	縮尺	図示
町道７４号線 辰野町　蛇石				
設計会社				
測量会社				
調査会社	－			
辰野町　建設水道課				

構造図


プレキャストガードレール基礎　S=1:25

断面図

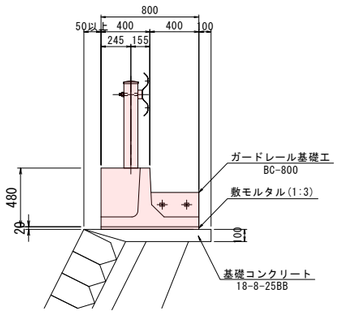


RC40-0

平面図

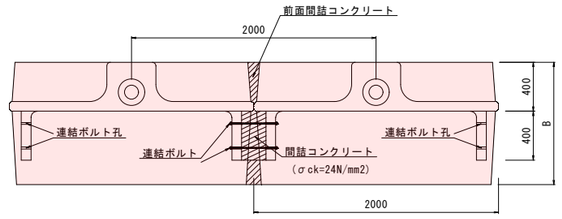


断面図

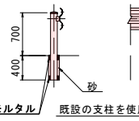


ガードレール　S=1:50

平面図

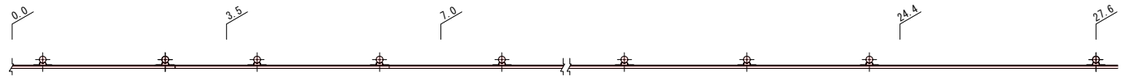

正面図

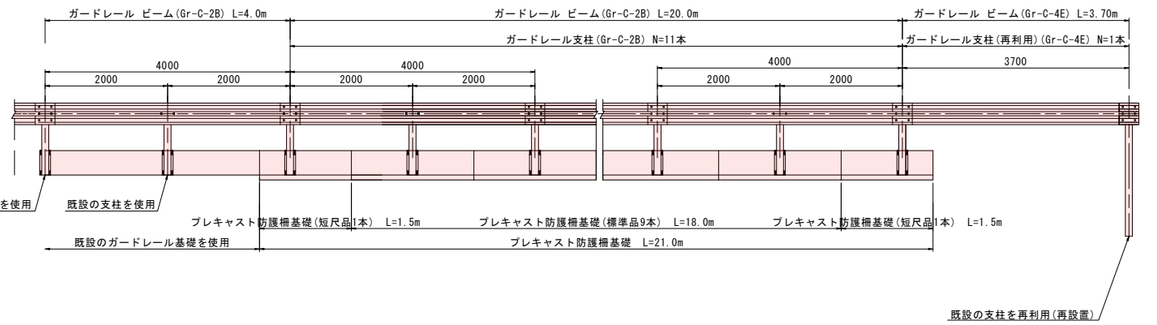

プレキャストガードレール基礎(プレガードⅡ・BC種)数量表　(延長10m当り)


製品種別	B (mm)	製品重量 (kg)	基礎工数量	間詰部数量		前面間詰部数量	
			敷モルタル (m3)	ｺﾝｸﾘｰﾄ (m3)	止め型枠 (m2)	ｺﾝｸﾘｰﾄ (m3)	止め型枠 (m2)
BC-800	800	630	0.16	0.09	0.23	0.01	0.04

使用数量


製品種別	本数		
	L=2000 (標準)	L=1500 (短尺)	合 計
BC-800	9	2	11

注）製品種別に記されている数値は連結長(m)を示す
注）基礎工の寸法及び数量は，いずれも参考値
注）連結ボルト使用数：2セット/箇所

標準断面図　S=1:50

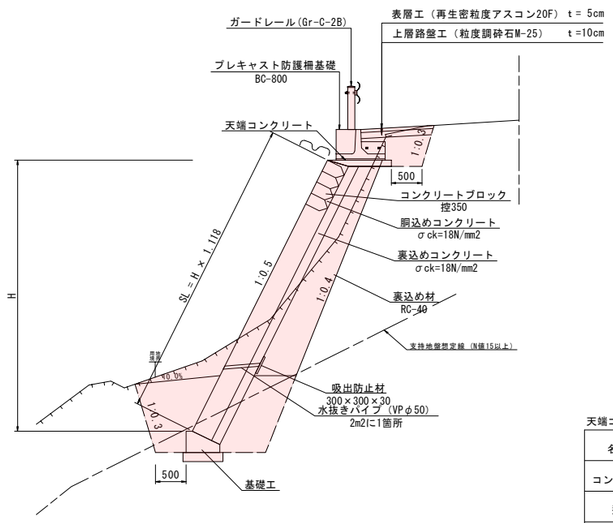


ブロック積天端工　S=1:20

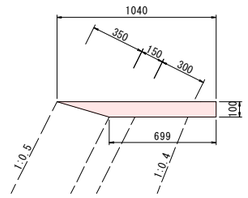

天端コンクリート　材料表　10m当り

名　称	規　格	単位	数量	摘　要
コンクリート	18-8-25BB	m3	0.87	(1.040+0.699)/2×0.100×10.00
型枠		m2	1.00	0.100×10.00
目地材	エラスタイト t=10	m3	0.09	(1.040+0.699)×0.100÷2


ブロック積基礎工　S=1:20
35BⅢ

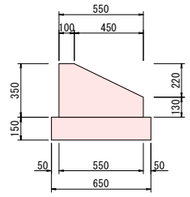

ブロック積基礎工　材料表　10m当り

名　称	規　格	単位	数　量	摘　要
コンクリート	18-8-40BB	m3	1.43	
型　枠		m2	4.80	
基 礎 材	再生クラッシャーラン40-0	m2	6.50	
目 地 材	エラスタイト t=10	m2	0.14	


小口止め工　S=1:50

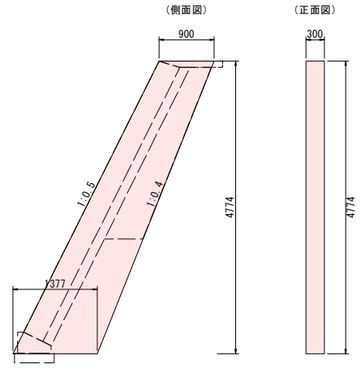

小口止工　材料表　1箇所当り

名　称	規　格	単位	数量	摘　要
コンクリート	18-8-40BB	m3	1.6	
型枠		m2	6.7	

雑工（ブロック積）　S=1:50

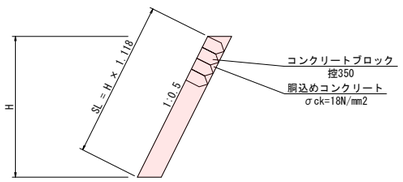

令和8年度　公共土木施設災害復旧事業
町道74号線工事

番号	3/5	構造図	縮尺	図示


町道７４号線
辰野町　蛇石

設計会社	
測量会社	
調査会社	-

辰野町　建設水道課

展開図


舗装構成　縮尺　1：20

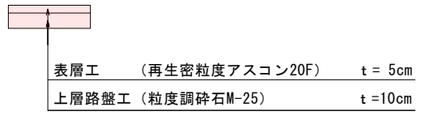


表層工　（再生密粒度アスコン20F）　t = 5cm

上層路盤工（粒度調砕石M-25）　t =10cm

平面図　縮尺　1：50

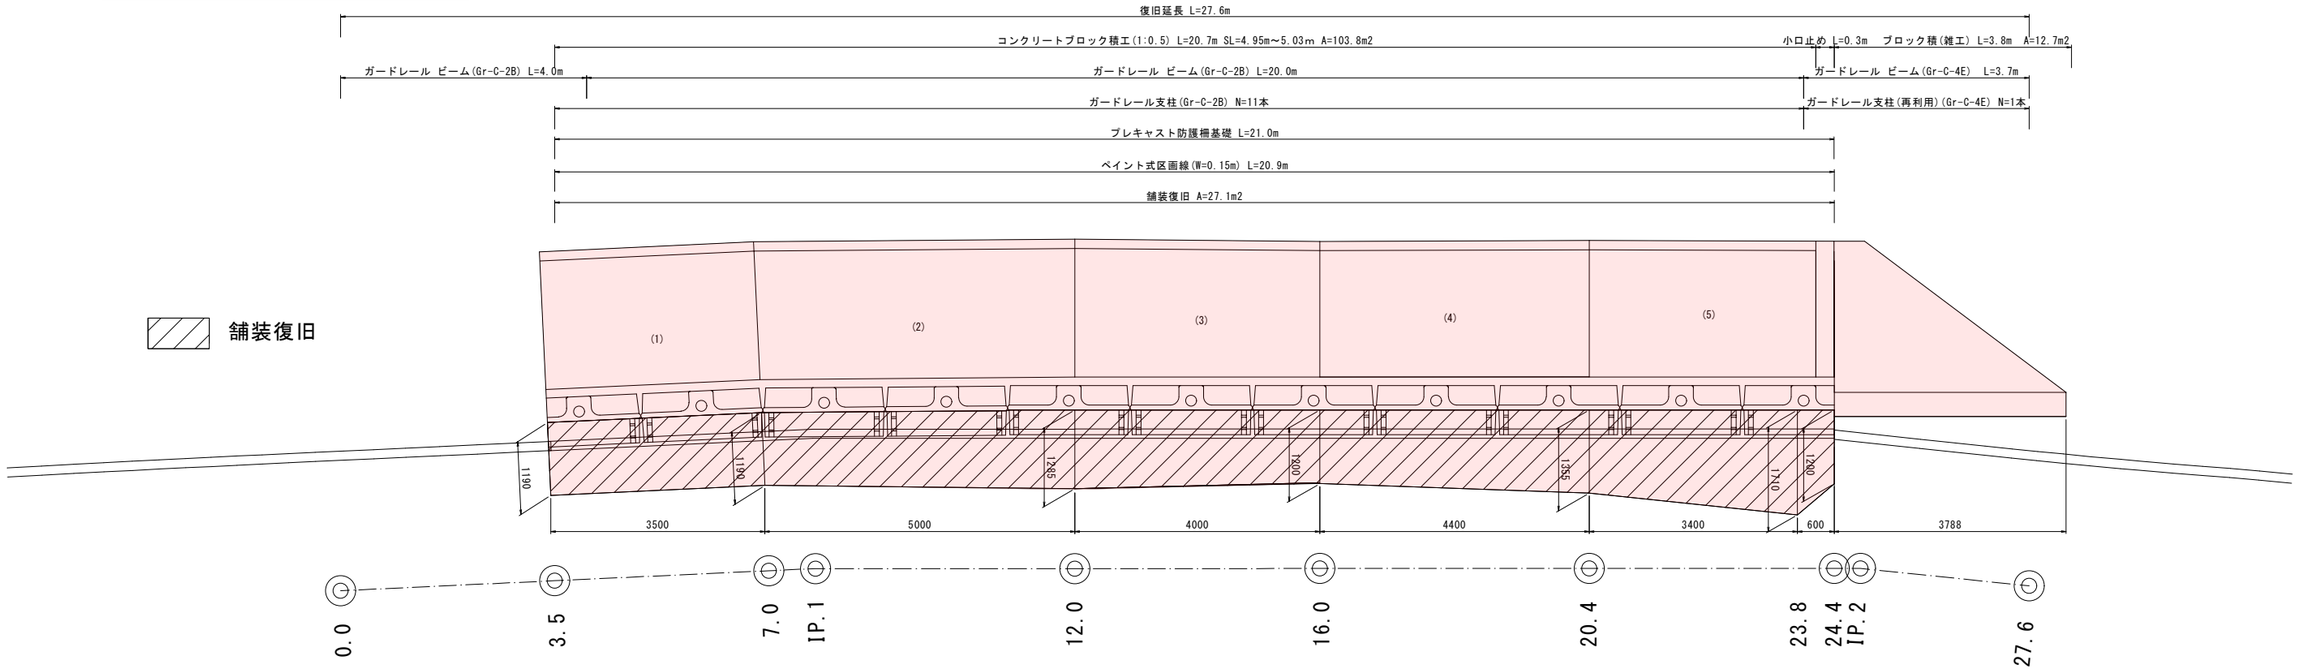

側面図　縮尺　1：50

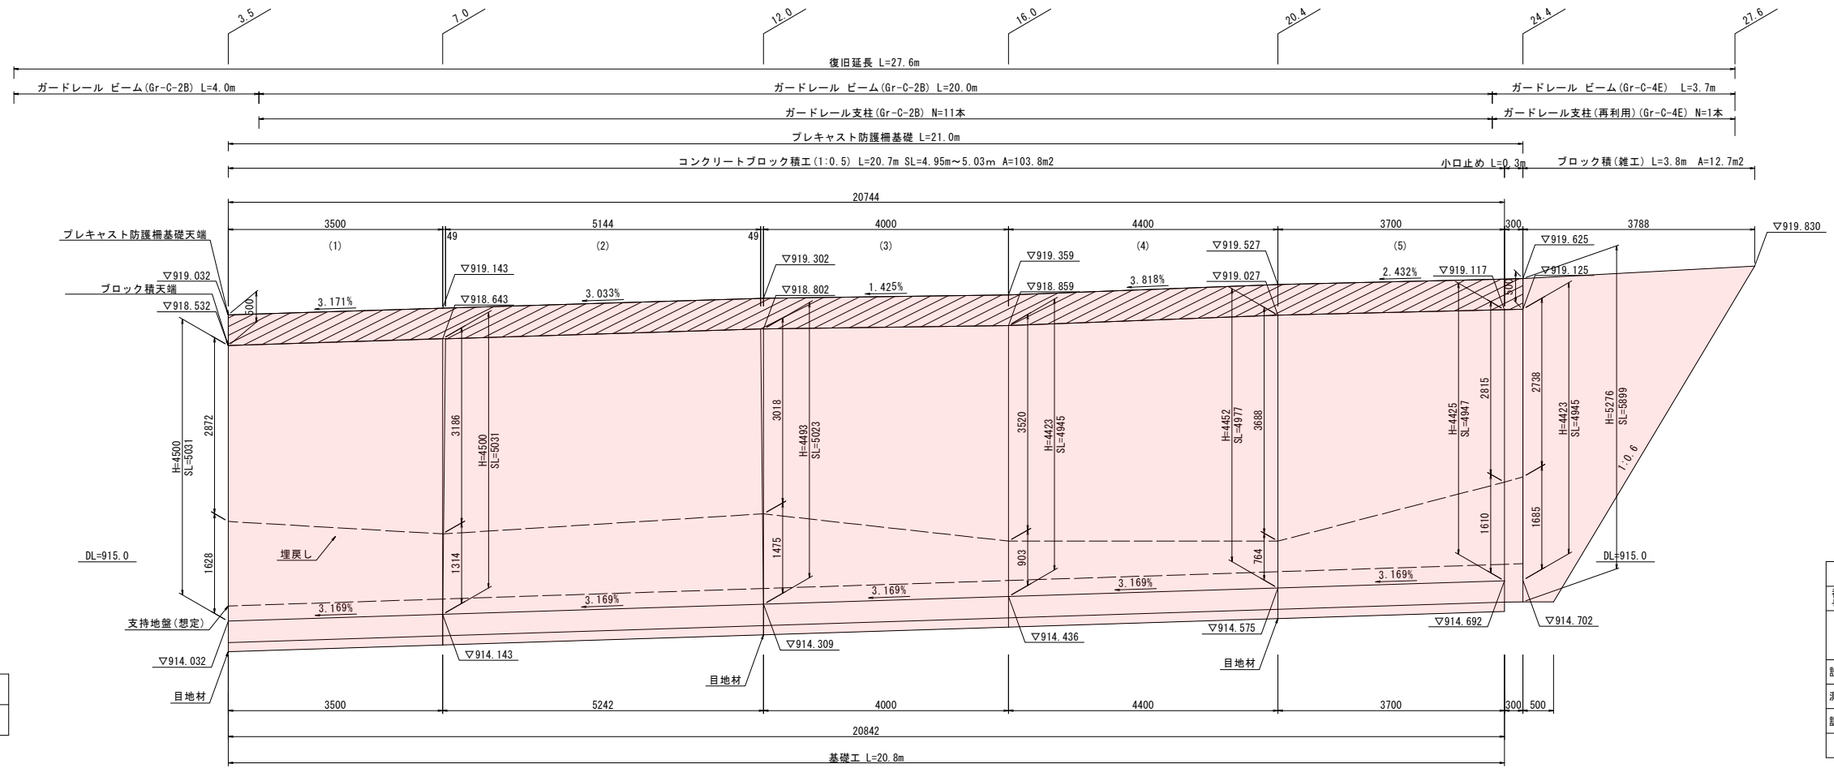

ブロック積　材料表　　1式当り

名　称	規　格	単位	数量
積ブロック	1:0.5	m2	103.8

令和8年度　公共土木施設災害復旧事業
町道74号線工事

番号	4 / 5	展開図	縮尺	図示

町道７４号線

辰野町　蛇石


設計会社	
測量会社	
調査会社	-

辰野町　建設水道課

撤去平面図

縮尺 1:100


舗装撤去詳細平面図 縮尺 1:100

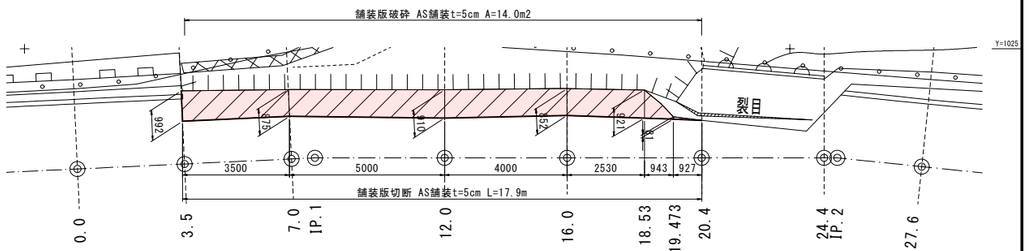



コンクリート構造物取壊し 縮尺 1:20

現場打防護柵基礎

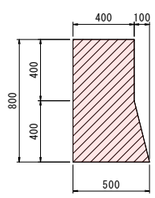

A=(0.4*0.4)+(0.4+0.5)/2*0.4=0.34m2

L型擁壁

A=(1.0*1.0)-(0.9*0.9)=0.19m2

舗装破砕

舗装切断

令和8年度 公共土木施設災害復旧事業	町道74号線工事
番号 5/5	撤去平面図 / 縮尺 / 図示
町道７４号線	
辰野町 蛇石	
設計会社	
測量会社	
調査会社	-
辰野町 建設水道課	