
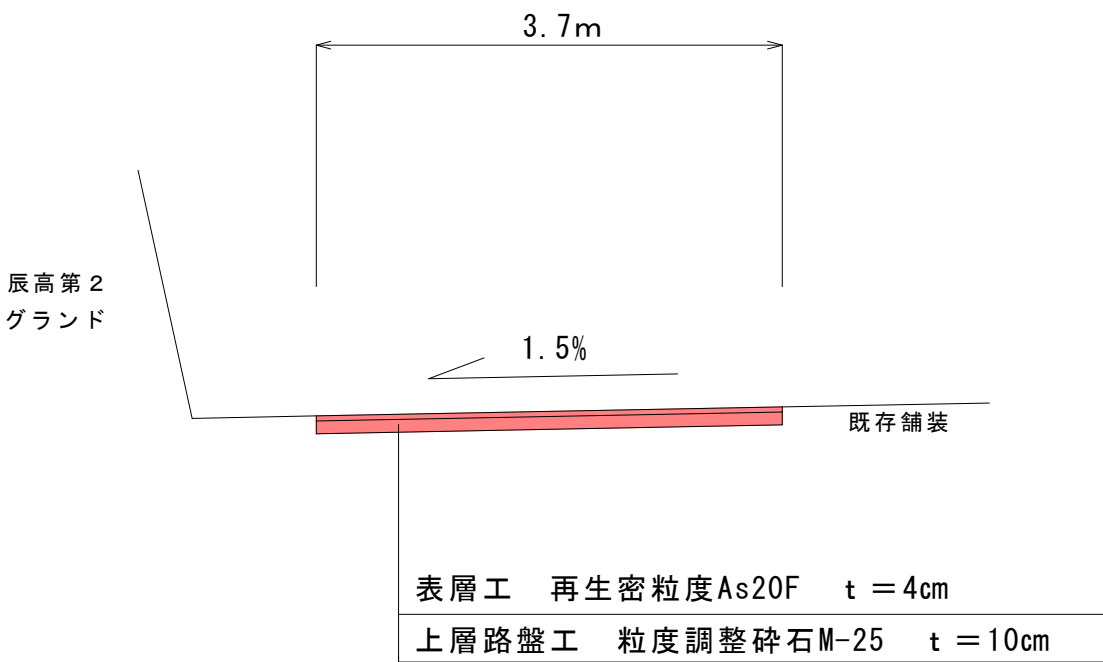


令和7年度 町単道路舗装事業町道7号線工事


辰野町 辰高第2グラウンド下

平面図 S=1/500

標準横断図 S=1/60


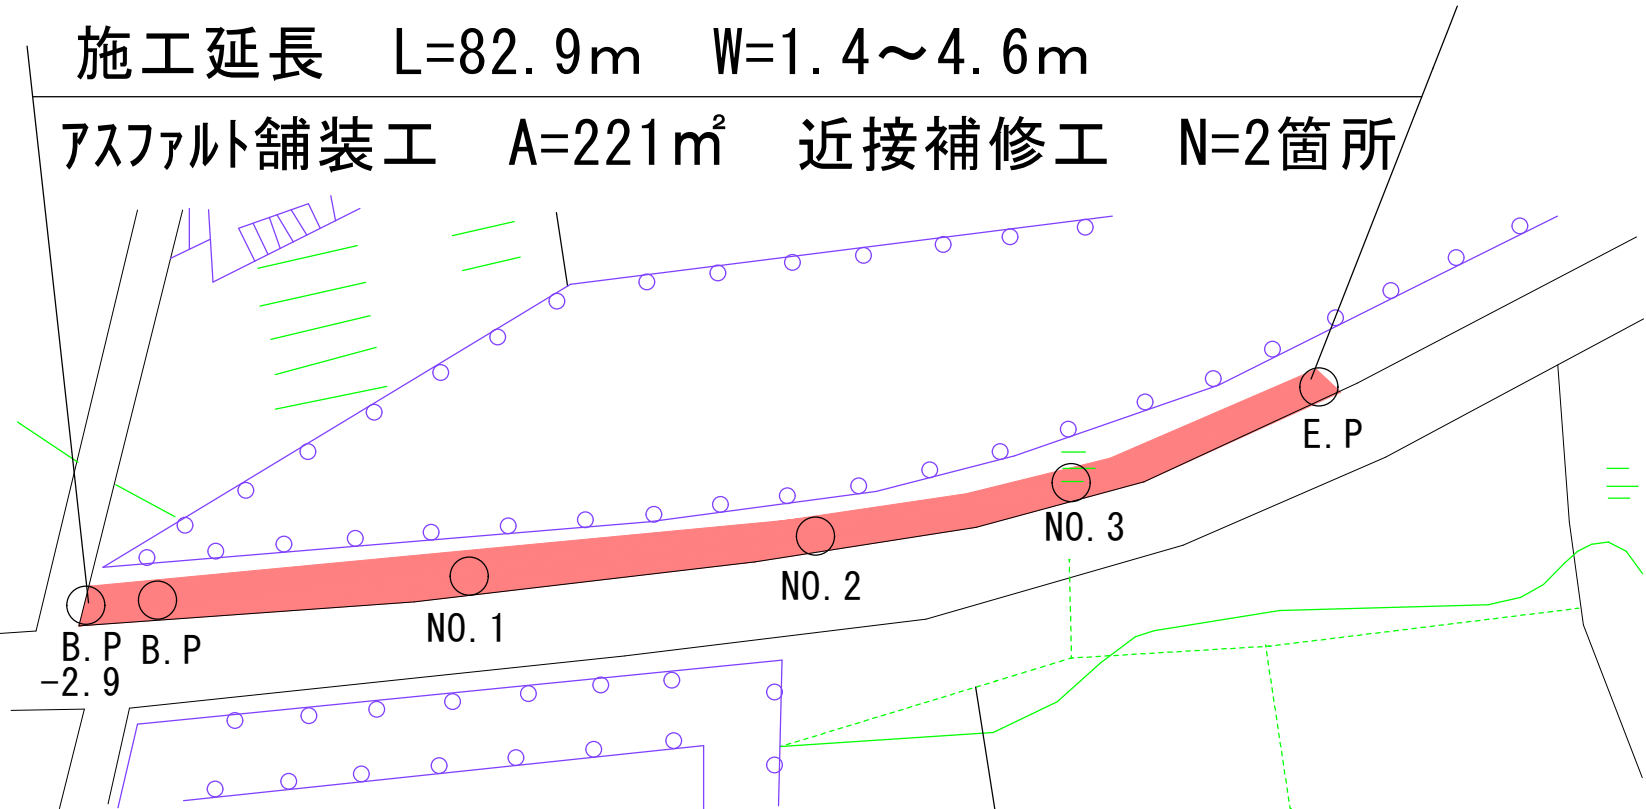


展開図 縦 : S=1/100 横 : S=1/300  
B.P. B.P. NO. 1 NO. 2 NO. 2 NO. 3 E.P.  
-2.9

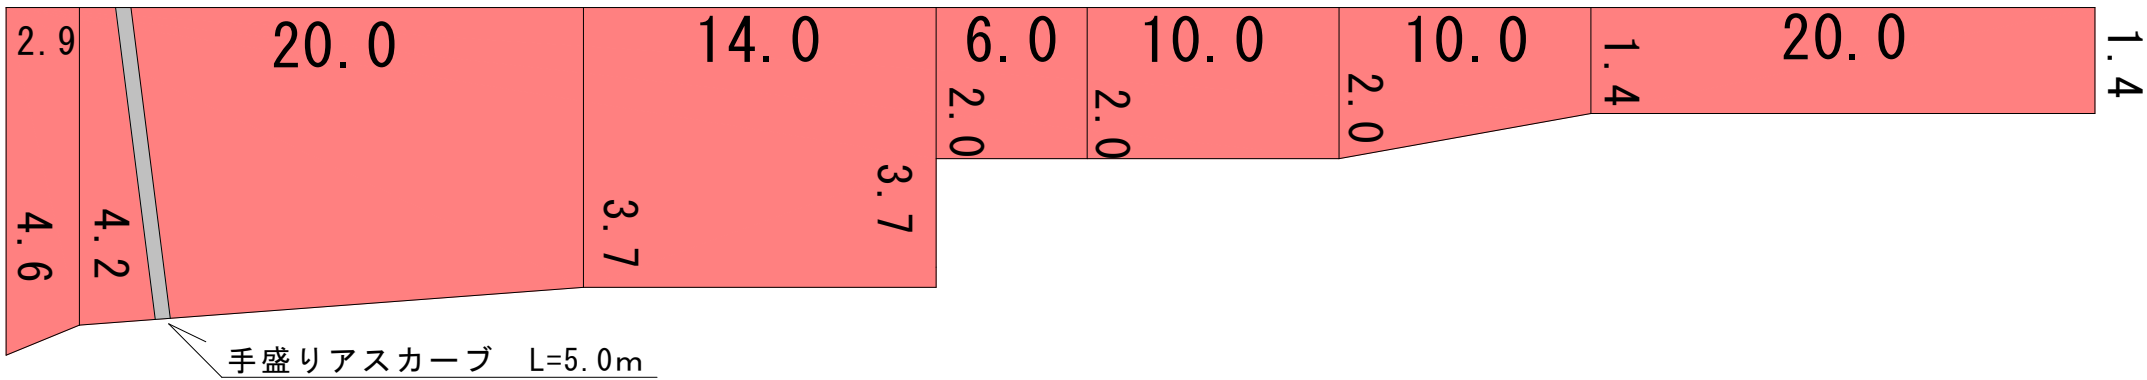

近接補修箇所① S=1/200

近接補修箇所② S=1/200

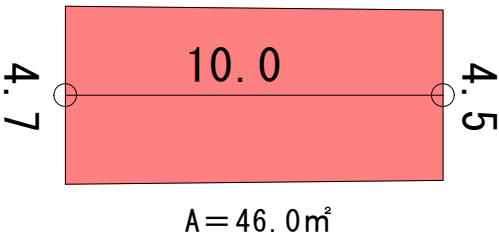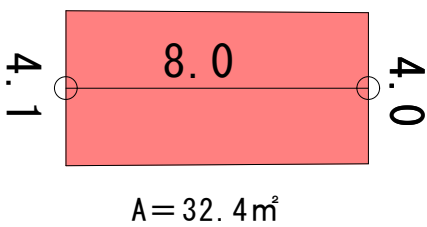

| 近接補修工舗装構成 |                 |          |  |
|-----------|-----------------|----------|--|
| 表層工       | 再生密粒度As20F      | t = 5cm  |  |
| 上層路盤工     | 粒度調整碎石M-25      | t = 10cm |  |
| 下層路盤工     | 再生クラッシャーランRC-40 | t = 35cm |  |