


改修工事仕様	
	通路指定部分
床	現況のマット撤去。指定部分防炎性 防塵マット厚9.2mm敷仕上
	ふれあいホール
床	既存床そのまま、その上にアンダーレイシート 厚6.0mm+インシュレーションボード厚3(畳敷部分) タイルカーペット厚7.5敷仕上
腰壁	家具撤去ヶ所のみ既存壁仕上材にて補修
壁上部	既存クロス撤去、新規クロス貼り
その他	既存腰掛台、下駄箱撤去、一部手摺撤去 可動式パーティション(H=2,100)仕切り付き

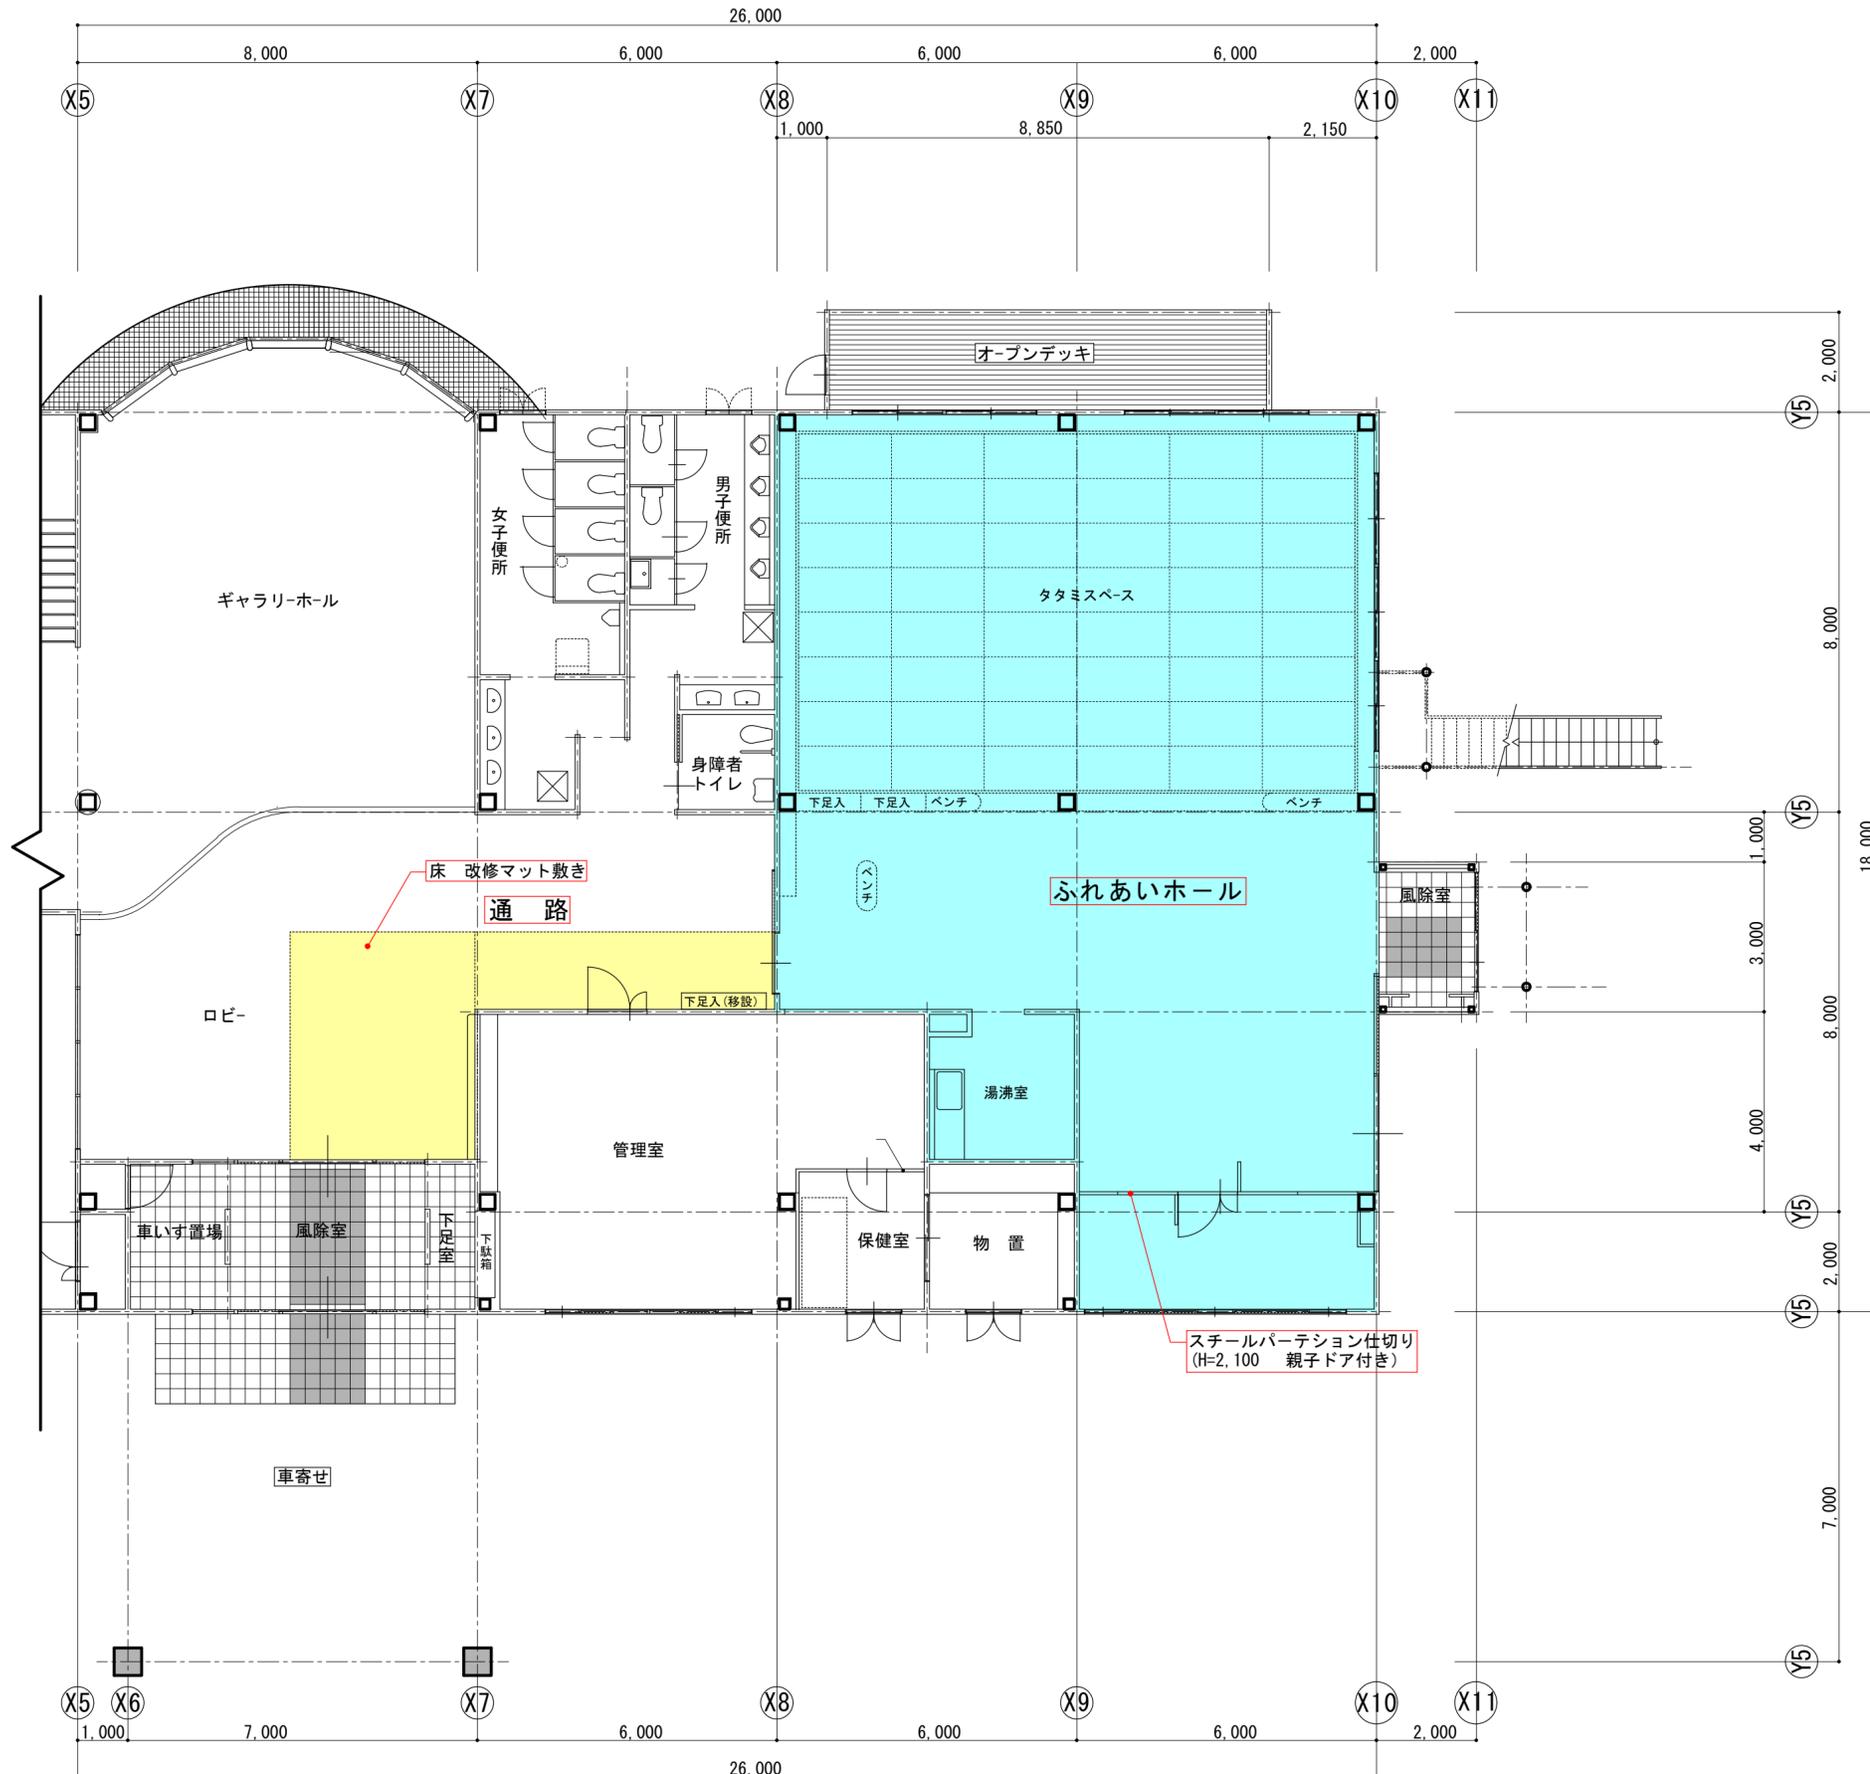

平面図 S=1:100