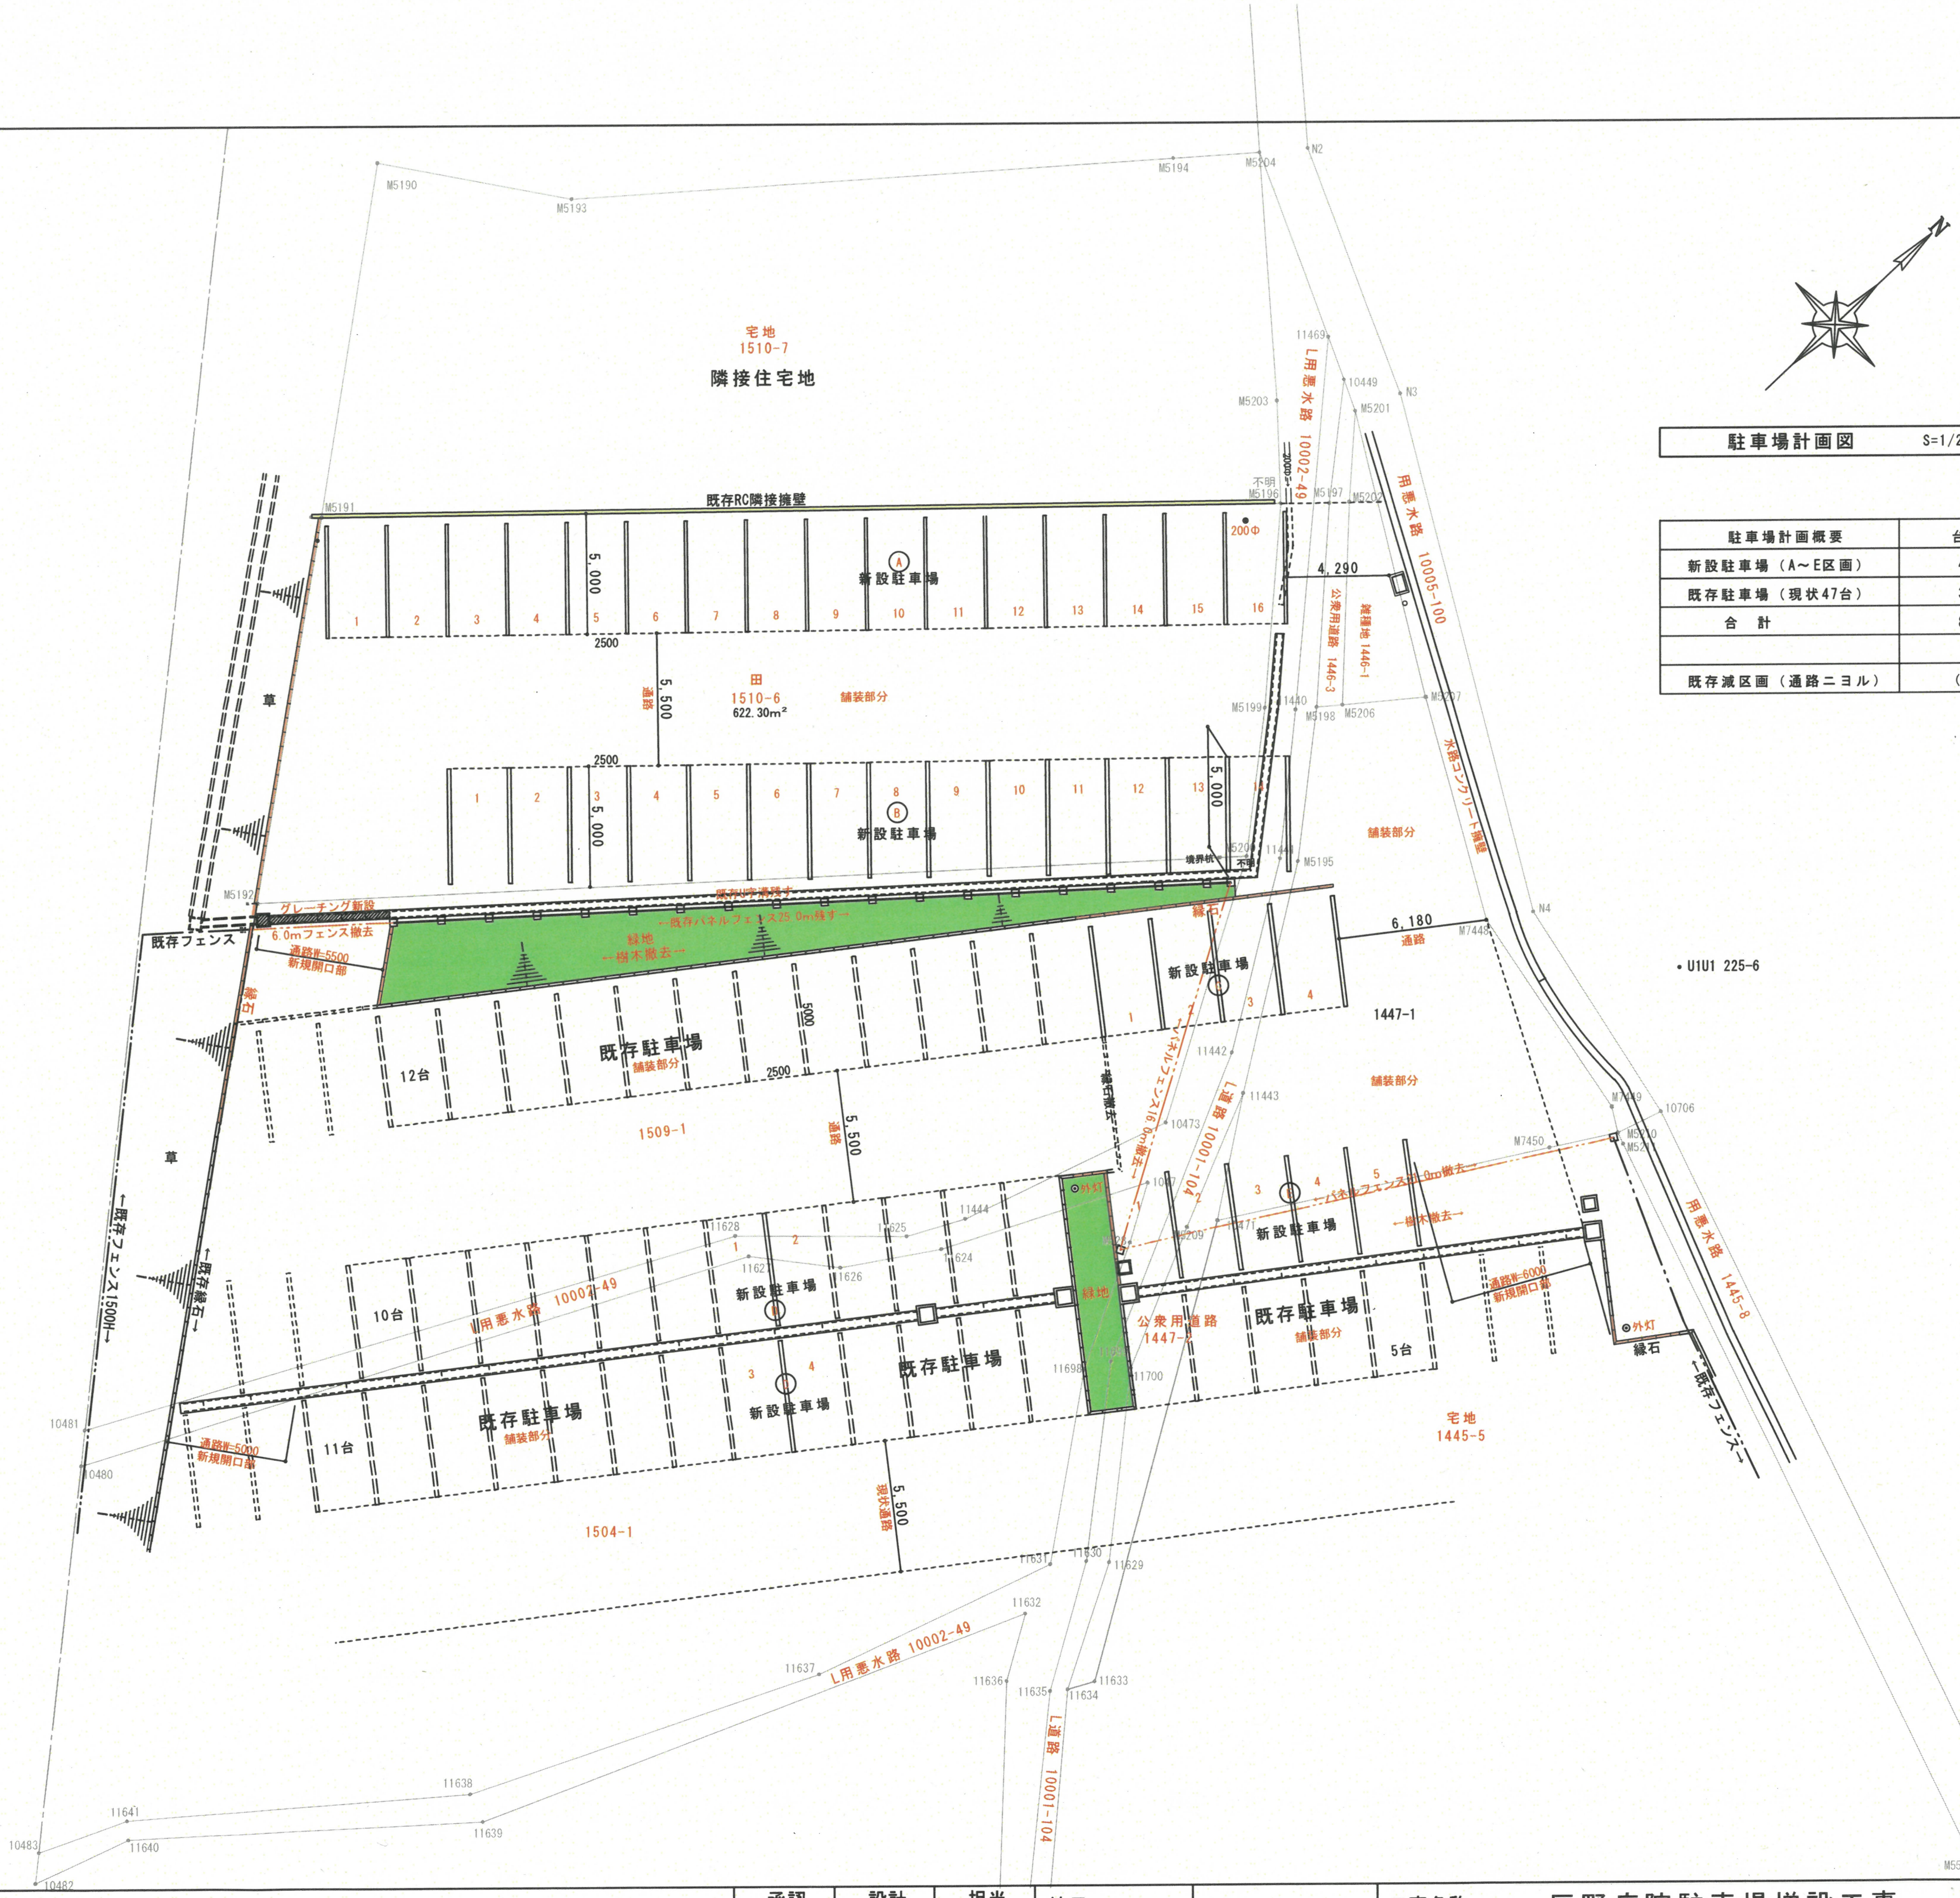
N
宅地
1510-7
隣接住宅地
既存RC隣接擁壁
M5190
M5193
M5194
M5204
N2
M5191
M5203
11469
10449
N3
M5201
不明
M5196
M5197
M5202
200Φ
L用悪水路 10002-49
用悪水路 10005-100
4,290
公衆用道路 1446-3
雑種地 1446-1
Ⓐ
新設駐車場
1
2
3
4
5
6
7
8
9
10
11
12
13
14
15
16
5,000
2500
草
田
1510-6
622.30m²
舗装部分
通路
5,500
M5199
1440
M5198
M5206
M5207
水路コンクリート擁壁
Ⓑ
新設駐車場
1
2
3
4
5
6
7
8
9
10
11
12
13
14
5,000
境界杭
M5200
11441
M5195
不明
舗装部分
M5192
グレーチング新設
既存U字溝残す
←既存パネルフェンス25.0m残す→
6.0mフェンス撤去
既存フェンス
通路W=5500
新規開口部
緑地
←樹木撤去→
縁石
N4
6,180
通路
M7448
Ⓒ
新設駐車場
1
2
3
4
1447-1
U1U1 225-6
既存駐車場
舗装部分
12台
5000
2500
11442
11443
L道路 10001-104
パネルフェンス16.0m撤去
縁石撤去
舗装部分
M7449
10706
M7450
M5210
1509-1
通路
5,500
10473
草
←既存フェンス1500H→
←既存縁石→
外灯
10477
11444
11628
11625
11627
11624
11626
1
2
Ⓓ
新設駐車場
10台
L用悪水路 10002-49
3
4
5
Ⓔ
新設駐車場
パネルフェンス21.0m撤去
←樹木撤去→
M5209
11471
緑地
公衆用道路
1447-2
既存駐車場
舗装部分
5台
通路W=6000
新規開口部
外灯
縁石
←既存フェンス→
用悪水路 1445-8
3
4
新設駐車場
既存駐車場
既存駐車場
舗装部分
11台
11698
11700
10481
10480
通路W=5000
新規開口部
宅地
1445-5
5,500
現状通路
1504-1
11631
11630
11629
11632
11637
L用悪水路 10002-49
11636
11635
11633
11634
L道路 10001-104
11638
11641
11639
11640
10483
10482
M5590
10707

駐車場計画図　S=1/200

駐車場計画概要	台数
新設駐車場（A～E区画）	43
既存駐車場（現状47台）	38
合　計	81
既存減区画（通路ニヨル）	(9)

承認	設計	担当	縮尺	作図	工事名称	辰野病院駐車場増設工事	図面番号
			A2：S=1/200 A3：S=70%縮小	訂正	図面名称	駐車場計画図（修正）	計A-1修正

U1U1 225-5