

平面図

S=1 : 1,000



排水工
HPPEφ75 L=5.4m
未舗装②
L=5.4m
水路工
VUφ200 L=6.5m
未舗装④
L=4.0m

ふとんかご設置
2.0m×1.2m×H0.517

露出配管 未舗装③
L=5.6m
凍結防止用PE管φ100 L=151.4m
露出配管 未舗装③
管固定金具 L=138.6m
未舗装③
L=1.6m

未舗装① L=962.3m
HPPEφ100 L=962.3m

未舗装① L=2.2m
HPPEφ100 L=2.2m

令和7年度 桜花水源排水管施設工事


平面図 縮尺 図示
辰野町 小野沢沢

照査 設計 監図
図面番号 14 葉中之 1
辰野町 建設水道課

縦断面図1
縦1:100
S=横1:500

縱1:100
= 横1:500


横1:500

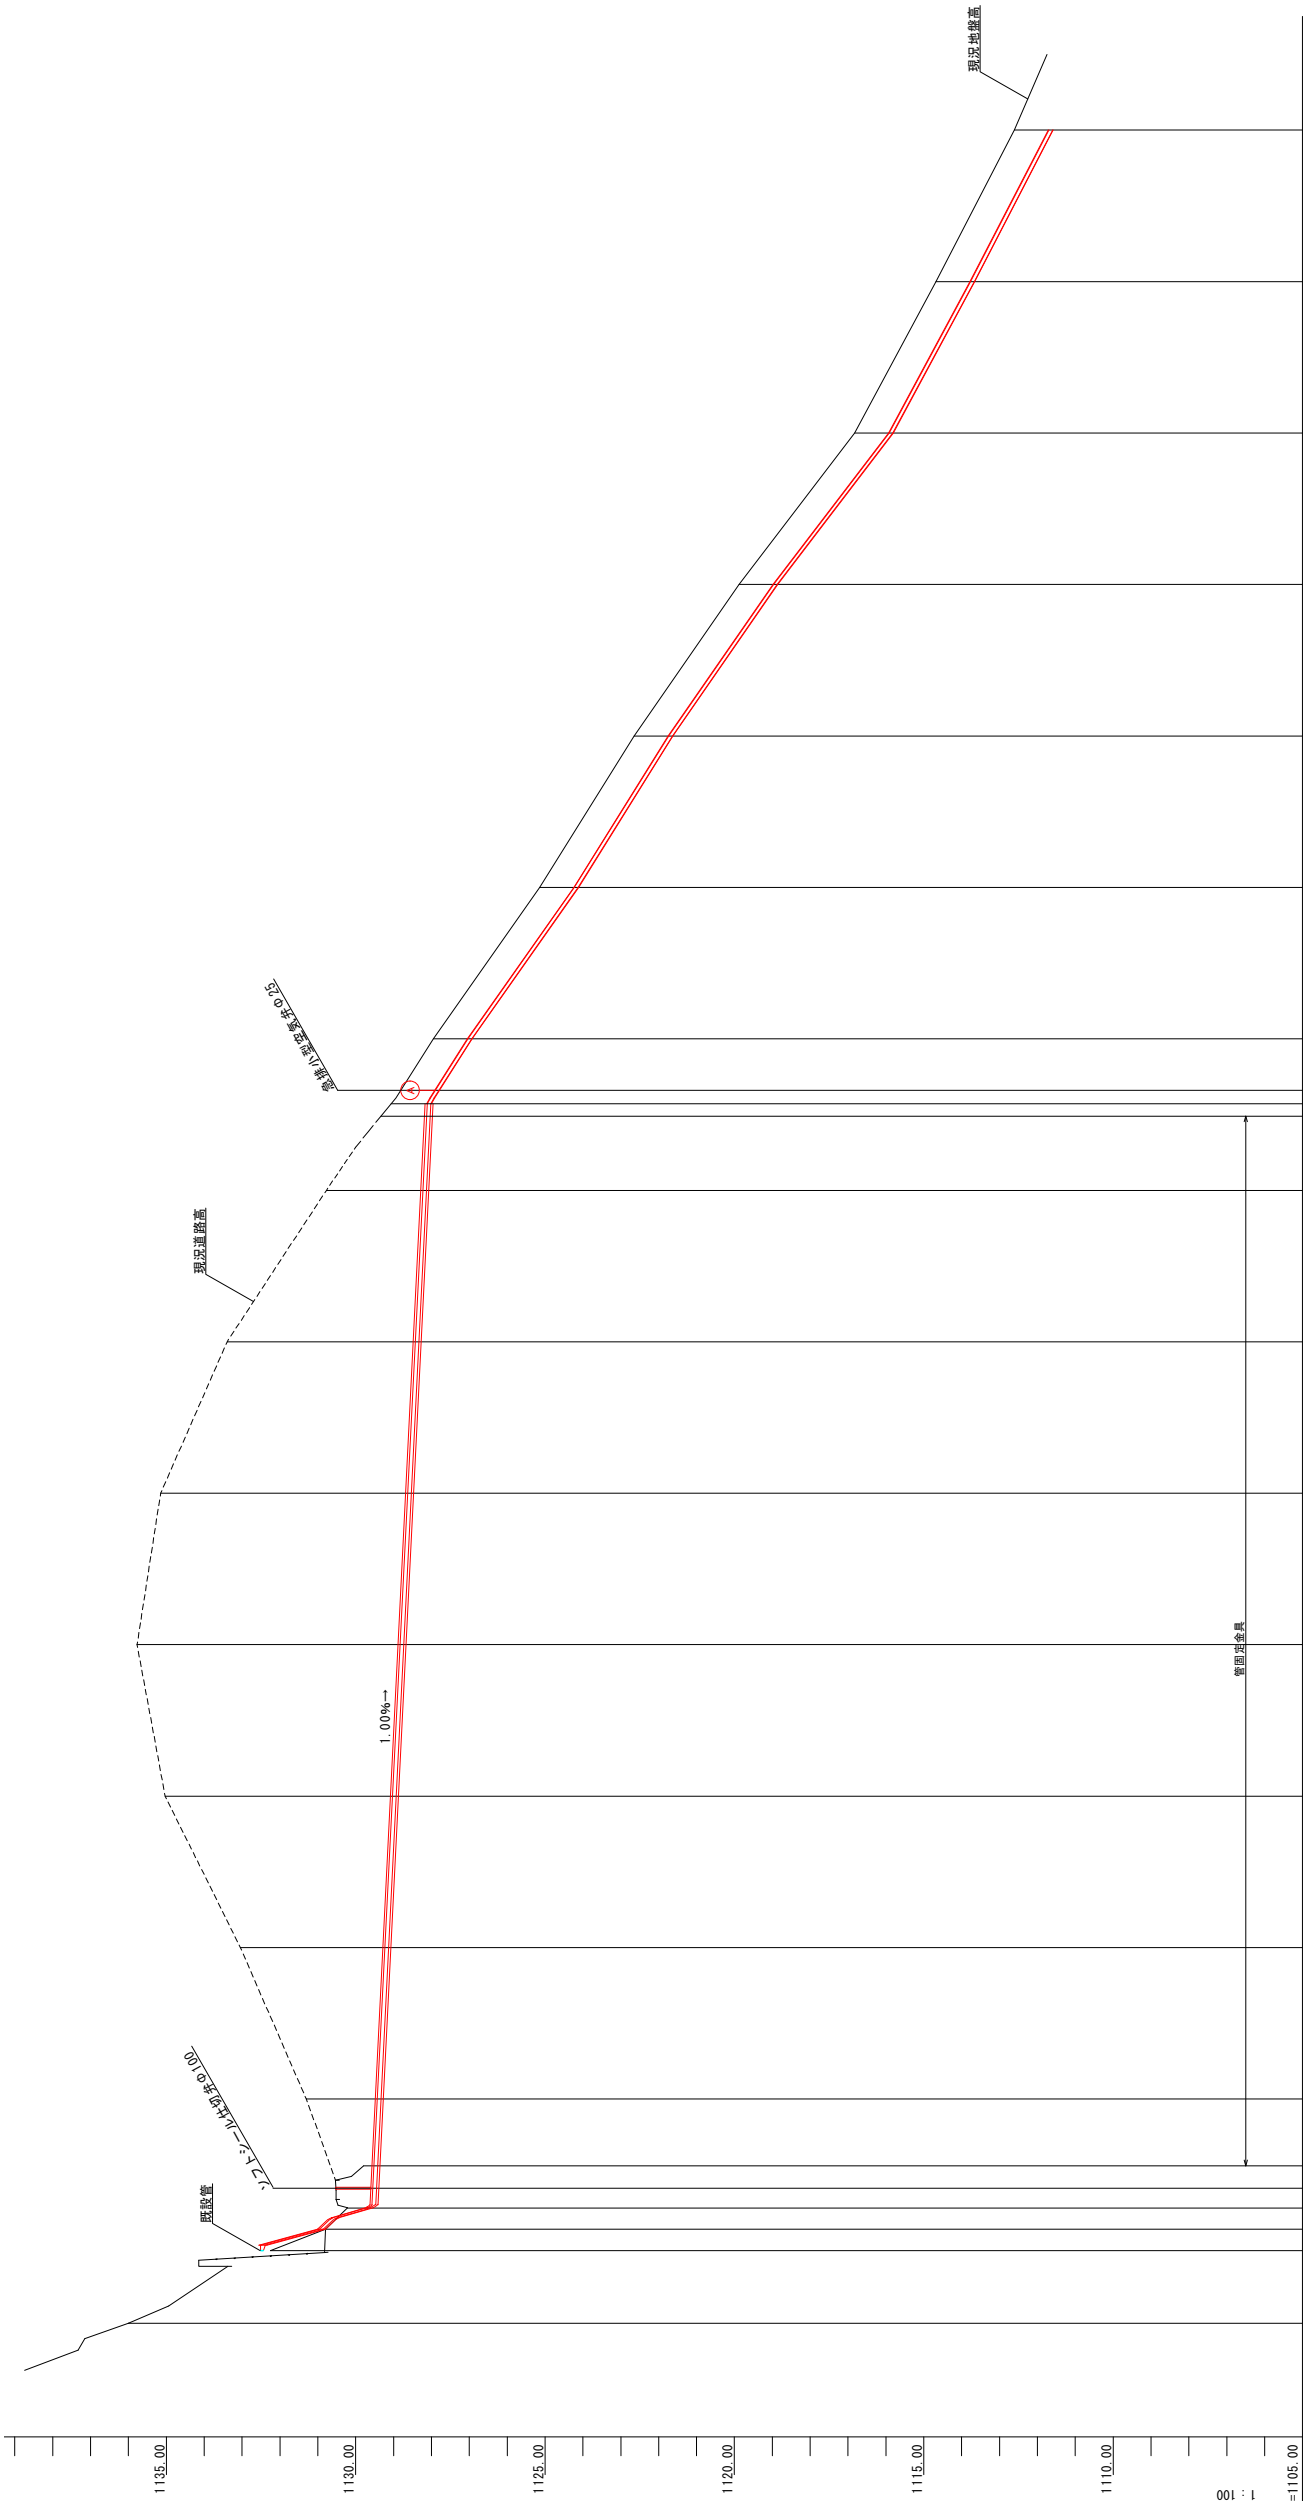[illegible]

縦断面図4
縦1:100
S=横1:500

縦1:100
横1:500

S=横1:500

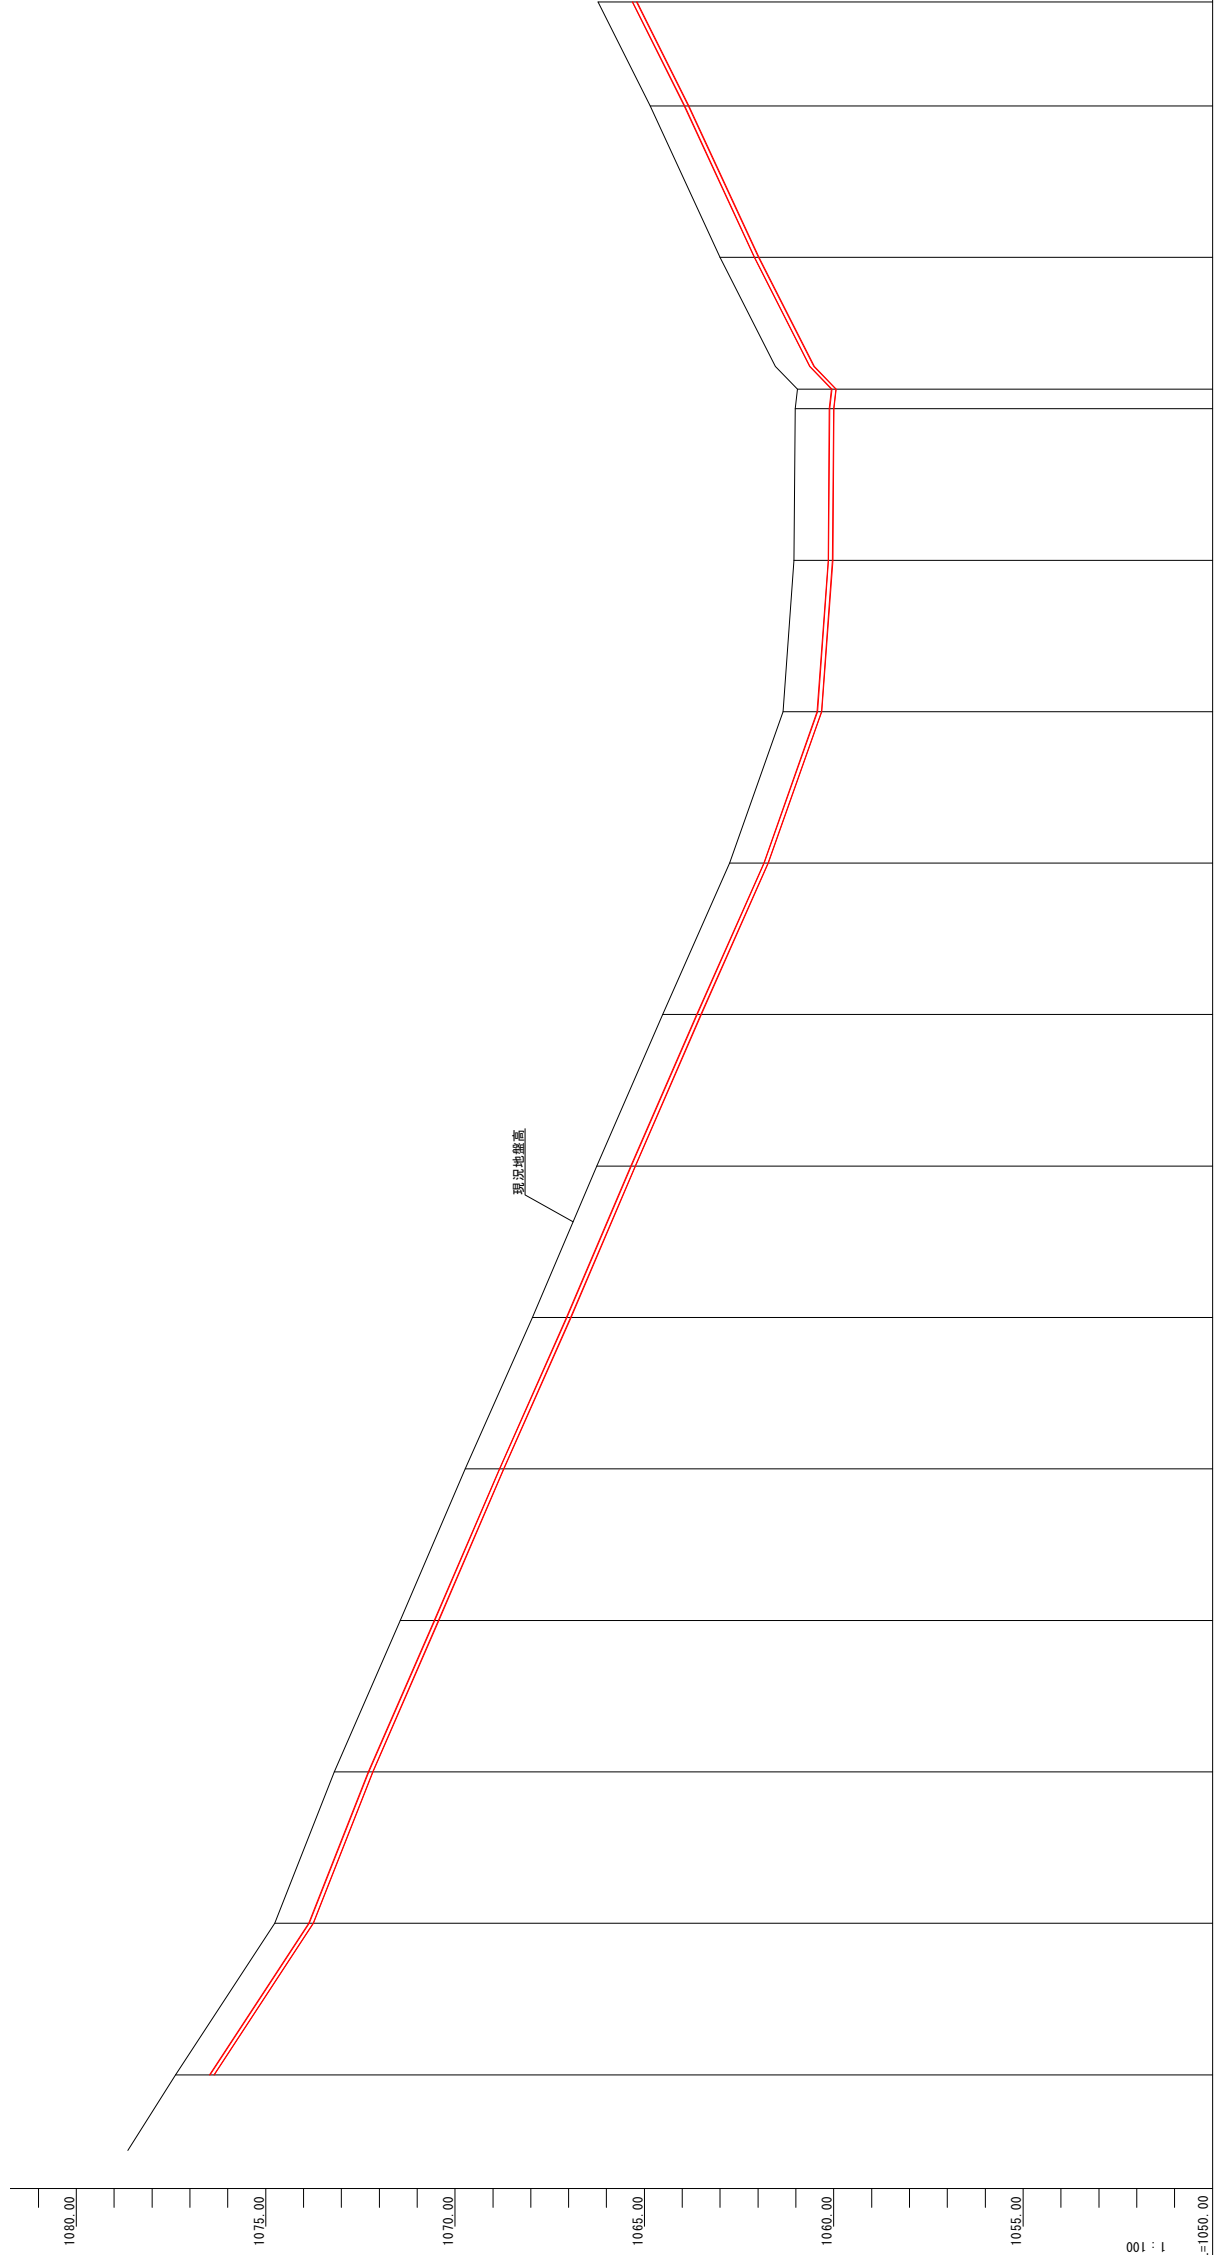
[illegible]

令和/年度	桜沢水源導水管整備工事
概算図面4	縮尺 図 示
辰野町 小野沢沢	
照 査	設 計
図 番 号	編 号
14	5
辰野町 建設水道課	

横断面図2


S=1:100

NO. 7
GH=1128.07
FH=

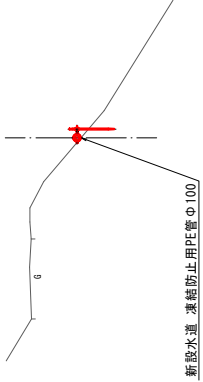


DL=1130.00

NO. 15
GH=1110.88
FH=

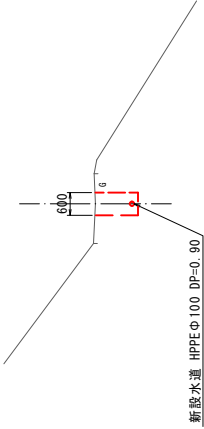


DL=1110.00

NO. 30
GH=1104.33
FH=

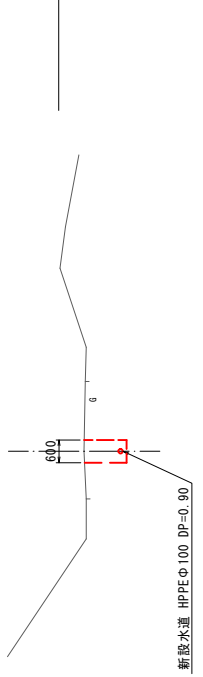


DL=1105.00

NO. 6
GH=1128.27
FH=

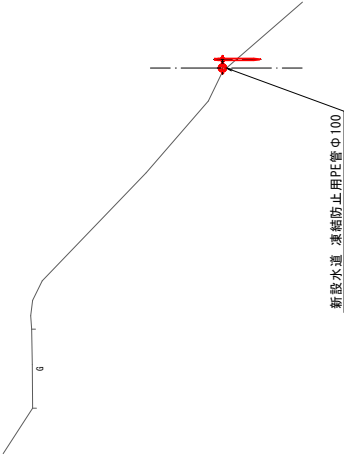


DL=1130.00

NO. 10
GH=1122.65
FH=

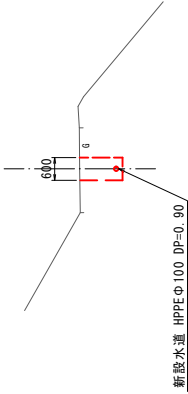


DL=1125.00

NO. 25
GH=1107.13
FH=

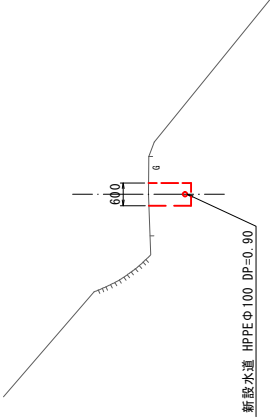


DL=1110.00

NO. 5
GH=1128.47
FH=

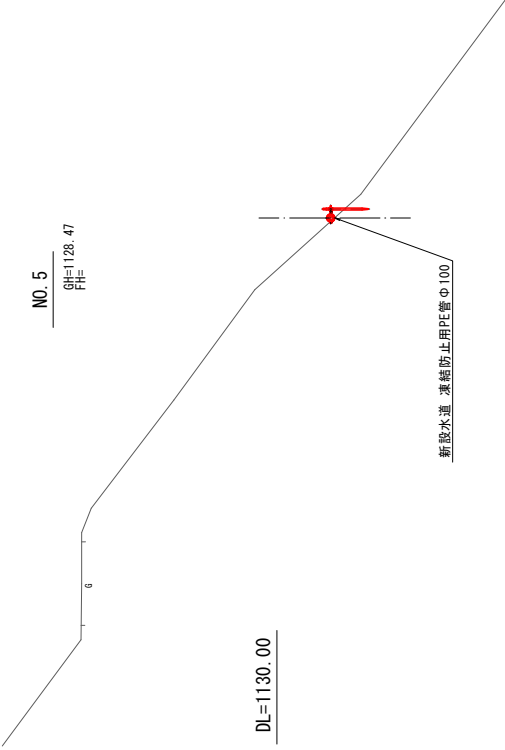


DL=1130.00

NO. 7+12.2
GH=1128.94
FH=

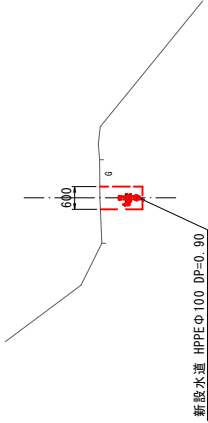

DL=1130.00

NO. 20
GH=1106.50
FH=

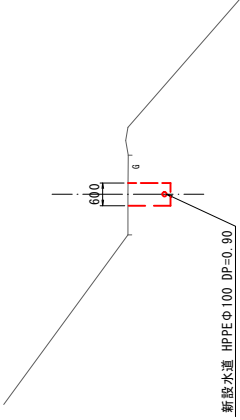

DL=1105.00

新設水道 凍結防止用PE管φ100

新設水道 HPPEφ100 DP=0.90

新設水道 HPPEφ100 DP=0.90

令和7年度 桜花水源導水管布設工事

横断面図2 縮尺 図示

辰野町 小野桜沢


照査 設計 断面

図面番号 14 葉中之 7

辰野町 建設水道課


P 杭（くい丸） 詳細図 S=1／10

(GNGWDA-13.6 W100) 材質：SS400+Znメッキ 27箇所

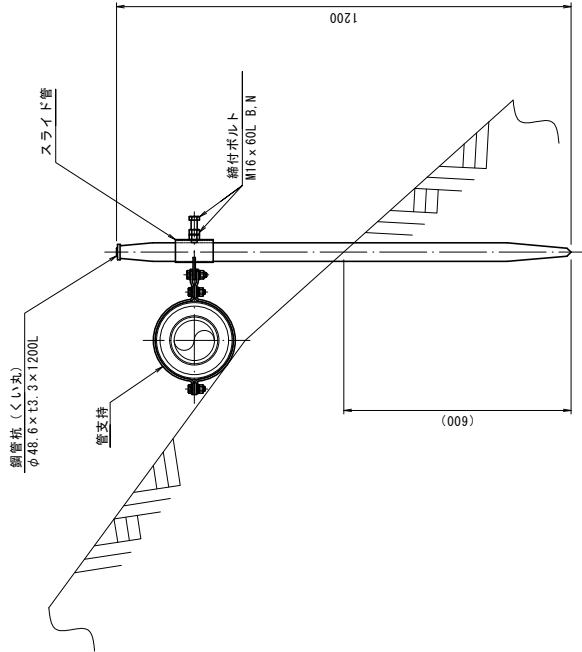


管支持 詳細図 S=1／5

(GNGWDA-13.6 W100) 材質：SS400+Znメッキ

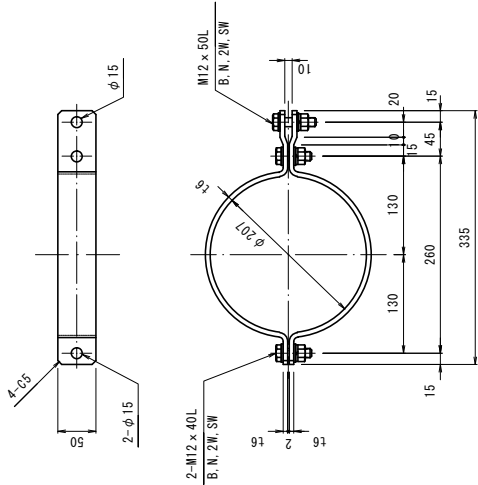


スライド管 詳細図 S=1／5

(GNGWDA-13.6 W100) 材質：SS400+Znメッキ

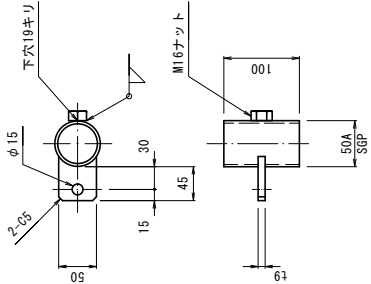

支持金具（杭打ち込み式） 取付詳細図 S=1：10

5箇所

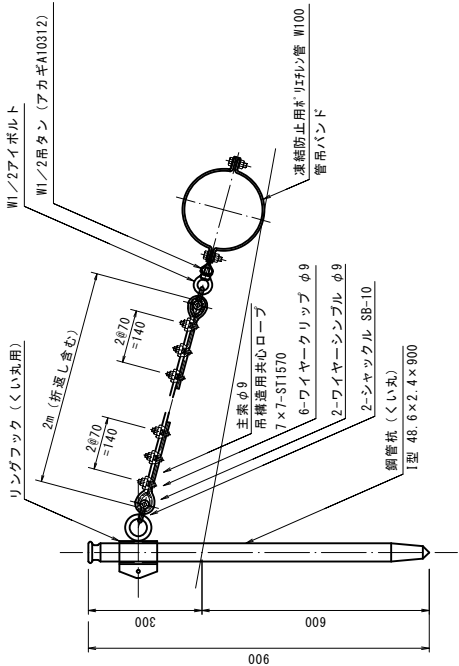


※ 設置間隔は1=4.2mを基本とする。

※ 基本は杭式とするが現場状況により打ち込み式又は杭式を判断する。

令和7年度 桜沢水源湧水管布設工事			
支持金具 (杭打ち込み式) 取付詳細図	縮 尺 図 示		
	辰野町 小野桜沢		
照 査	設 計	製 図	
図面番号	14	葉中之	11
辰野町 建設水道課			


パイプ構造図

(凍結防止用PE管 W100)

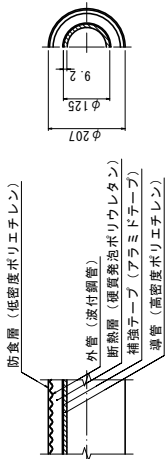


端末継手 (スッポンジョイント方式) 詳細図

(凍結防止用PE管 W100)

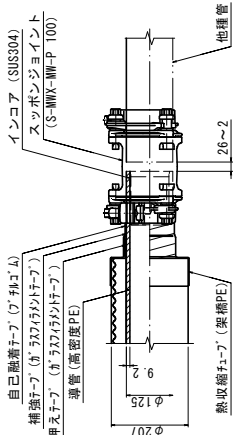


中間継手 (E F方式) 詳細図

(凍結防止用PE管 W100)

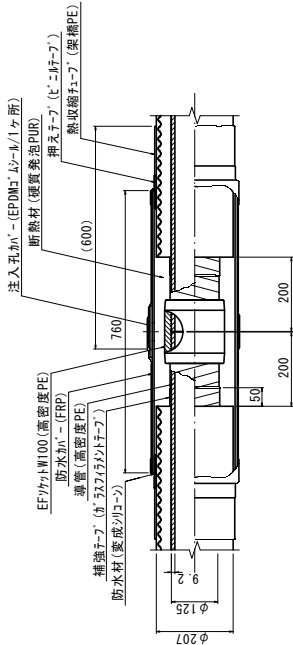


90度エルボ継手 (E Fエルボ方式) 詳細図

(凍結防止用PE管 W100)

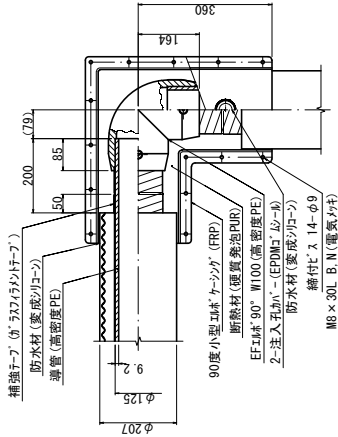


端末継手 (E Fエルボ方式／上水フランジ) 詳細図

(凍結防止用PE管 W100×W75)

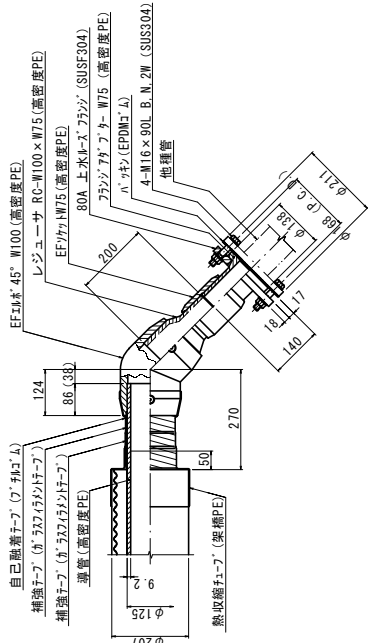

分岐管継手 (スッポンジョイント方式) 詳細図

(凍結防止用PE管 W100×W75)

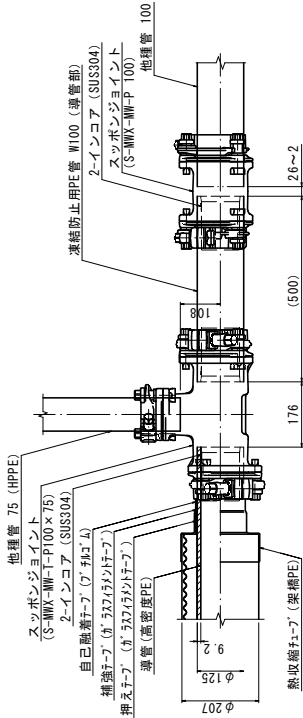

令和7年度 桜花水源導水管布設工事					
継手詳細図		縮尺		図 示	
辰野町 小野桜沢					
照査		設計		監理	
図面番号		14	葉中之 12		
辰野町 建設水道課					

