



# 令和7年度 辰野中学校給食室床改修工事

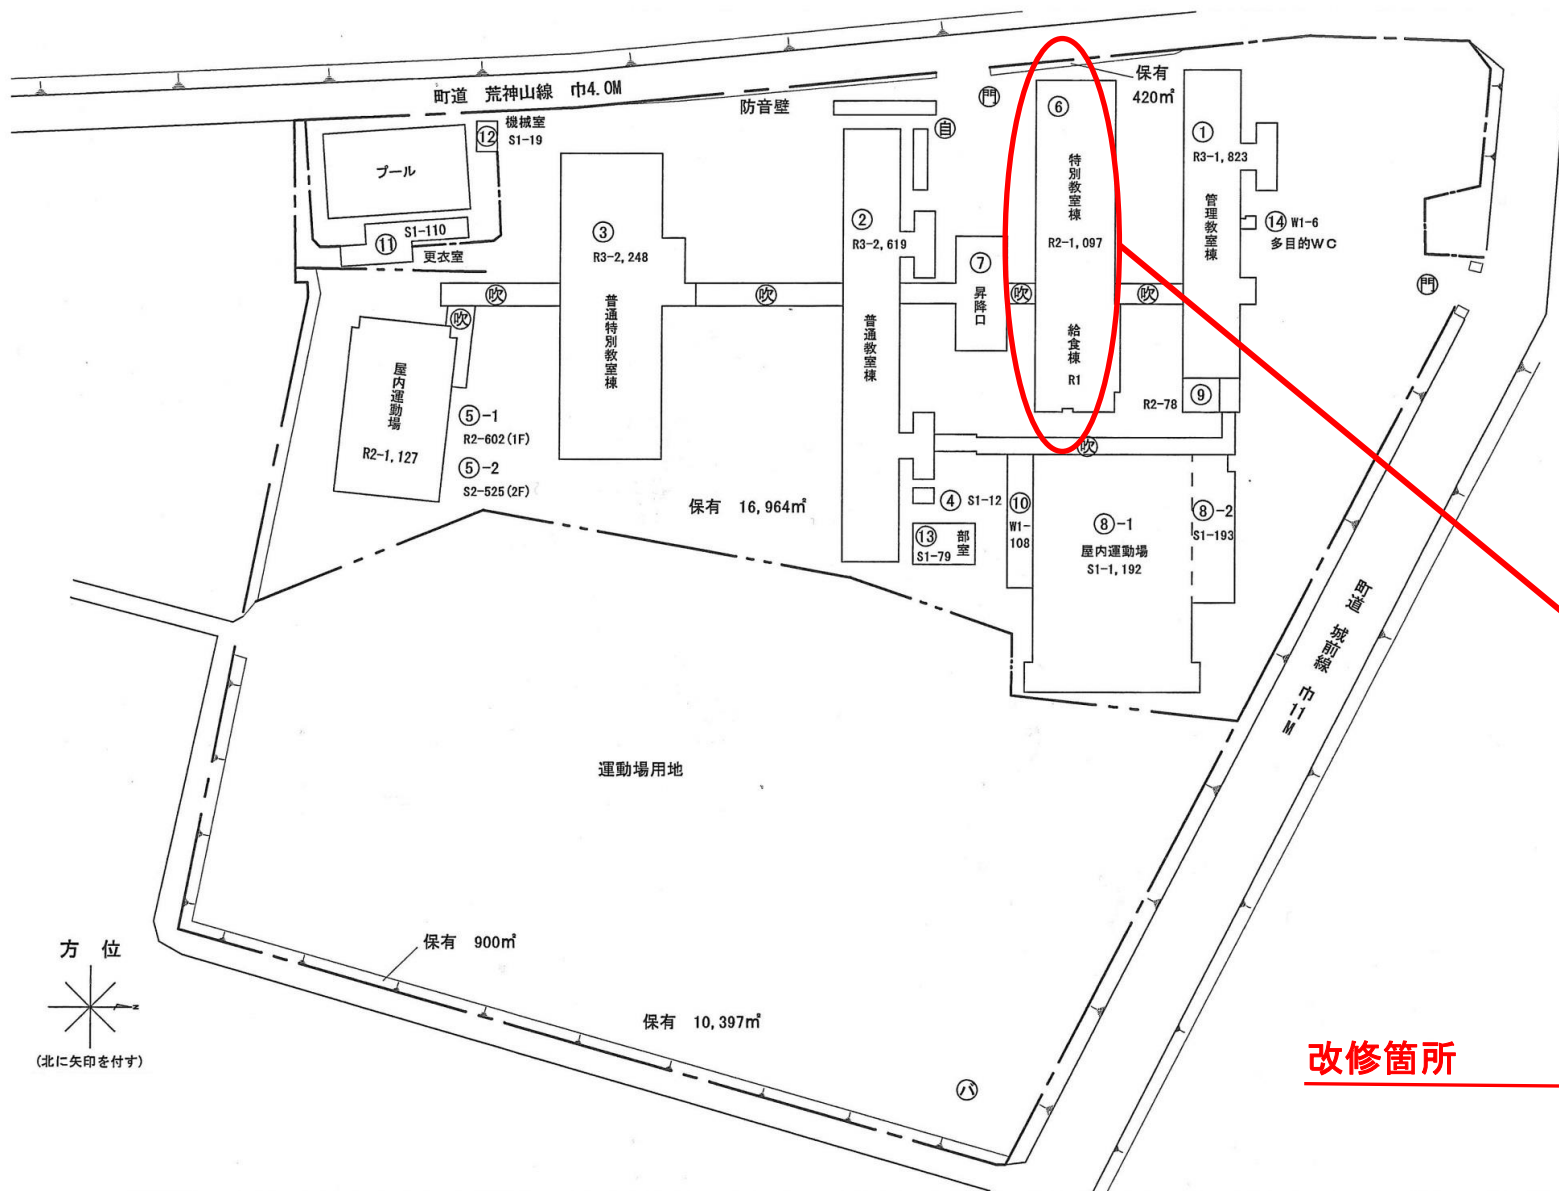

## 6 1階

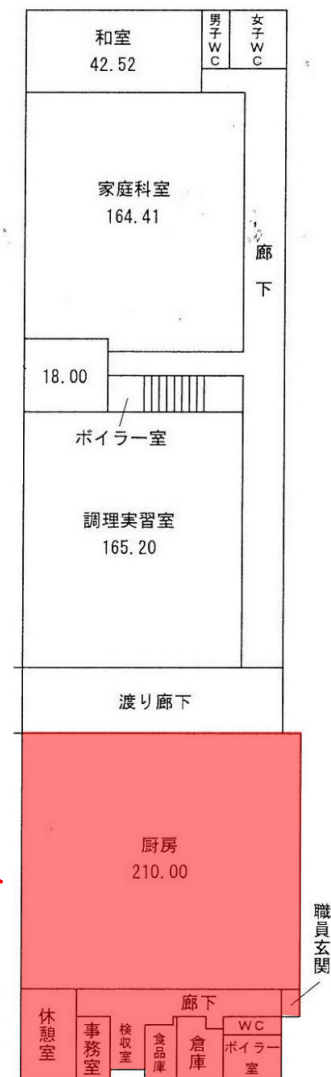

改修箇所