


令和8年度 広域避難所空調設備設置工事設計図

(沢底公民館)


辰野町 総務課

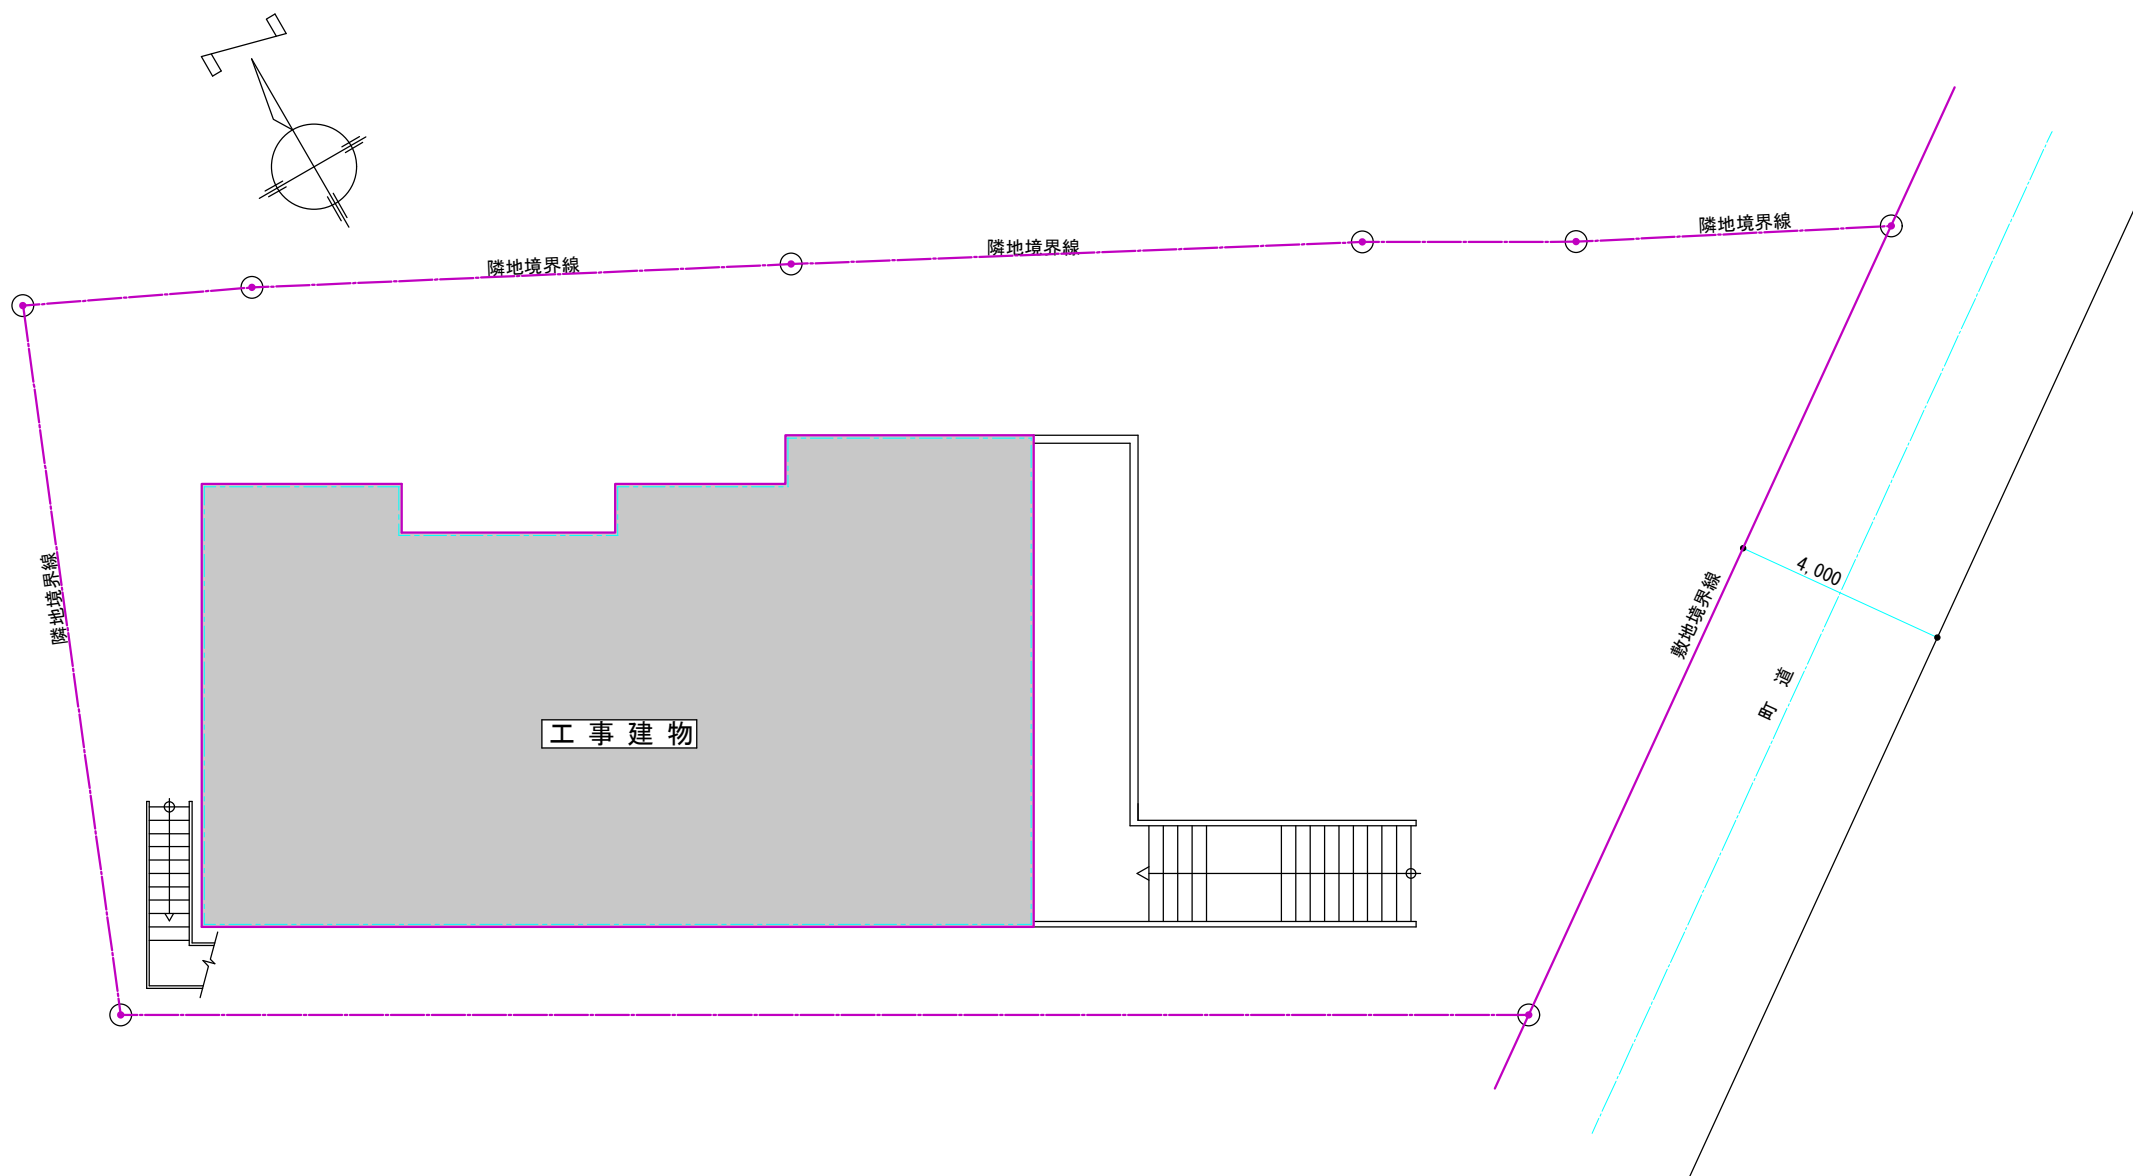


配置図 S=1:100



2階平面図 S=1:100

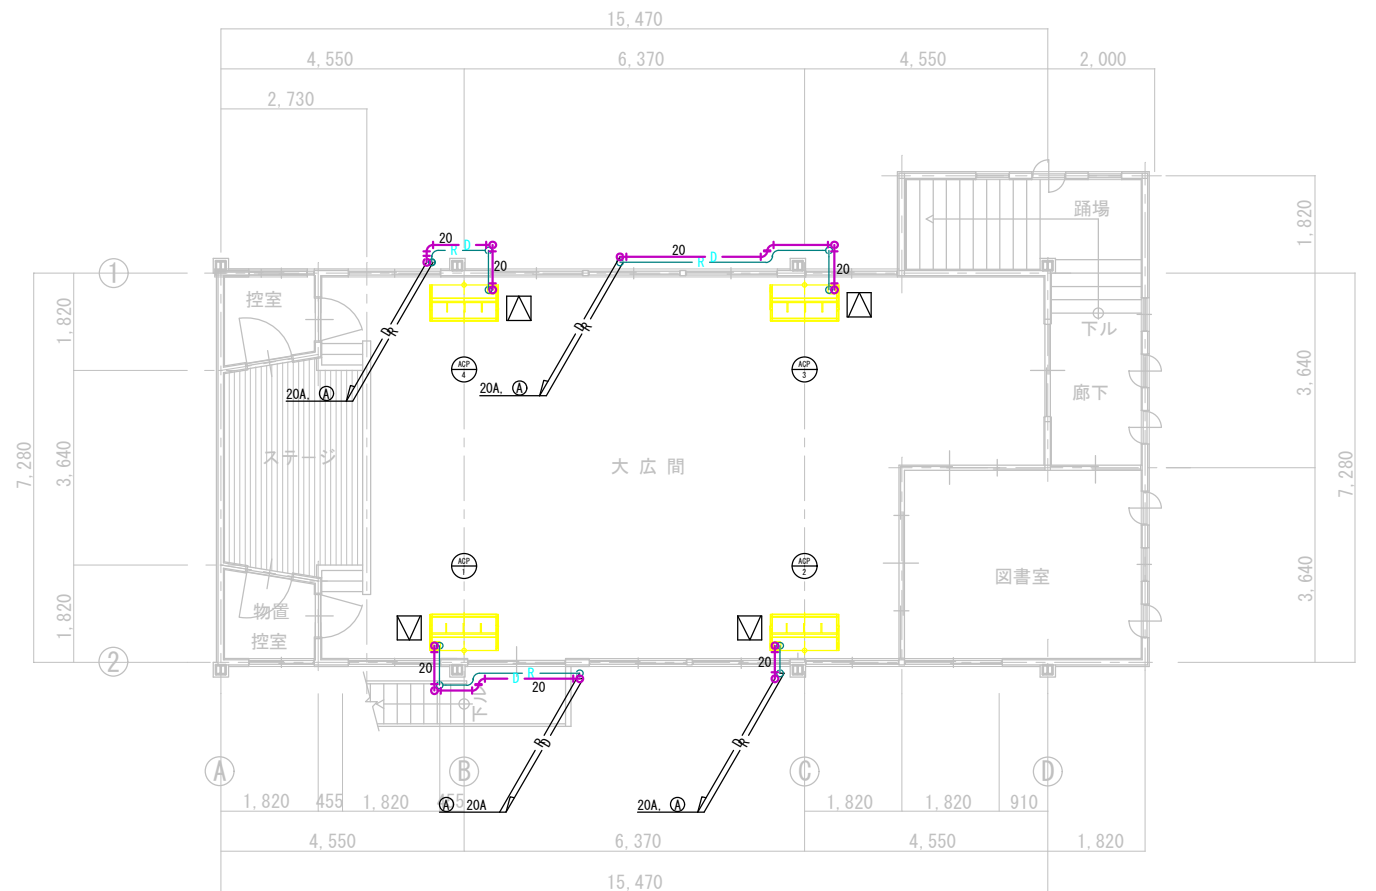

3階平面図 S=1:100

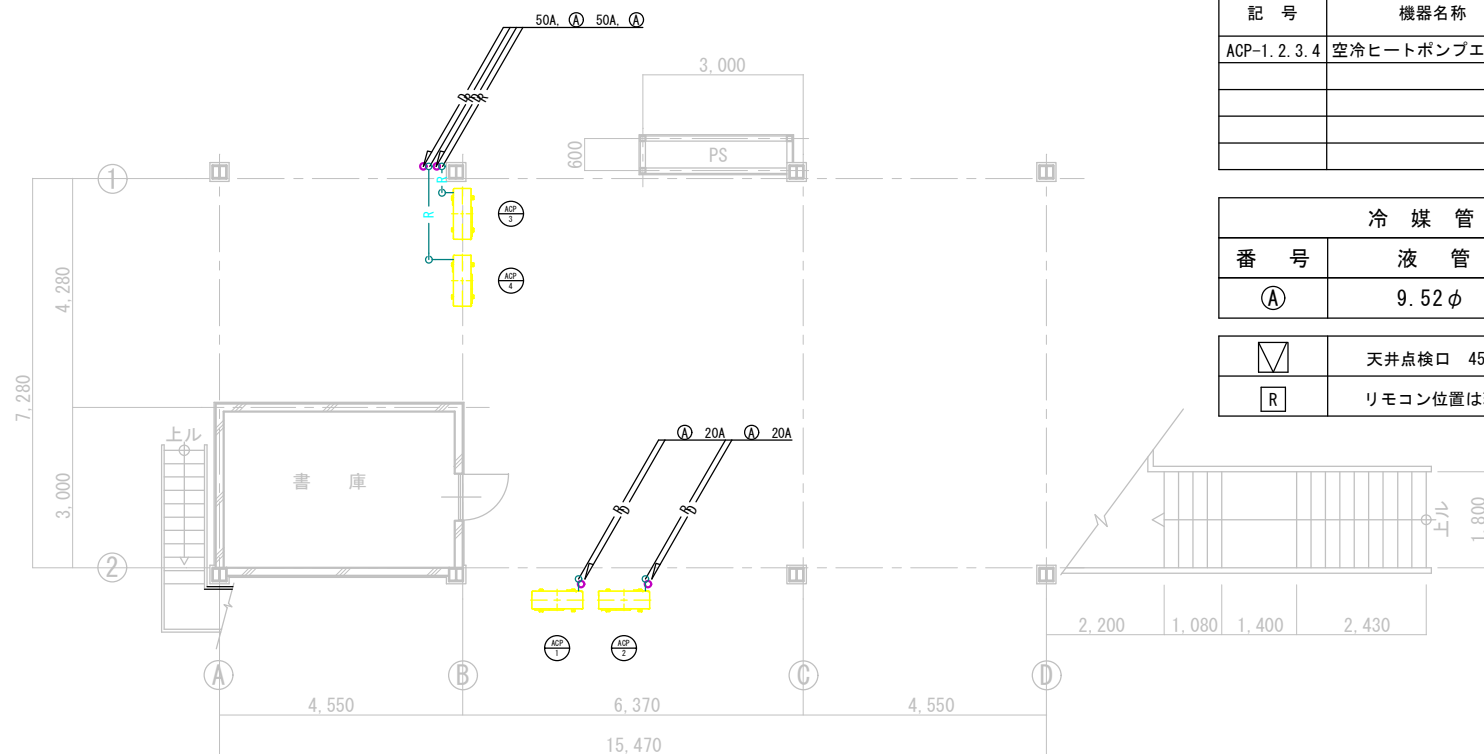

1階平面図 S=1:100

新設冷暖房機器表			形 式	仕 様	電気容量				台数	設置場所
記 号	機器名称	参考型番			φ	V	?	適用		
ACP-1.2.3.4	空冷ヒートポンプエアコン	PCZ-ZRMP80SK6	天吊型	冷房能力：標準7.1kW 暖房能力：標準8.0kW 付属品：ワイヤードリモコン、ドレンアップメカ、安全ネット 転倒防止金具	1	200	1.60? 1.98? 2.34?	圧縮機 冷房 暖房	4	大広間

冷 媒 管 リ ス ト		
番 号	液 管	ガ ス 管
①	9.52φ	15.88φ
②	天井点検口 450口	
③	リモコン位置は現場指示による	