


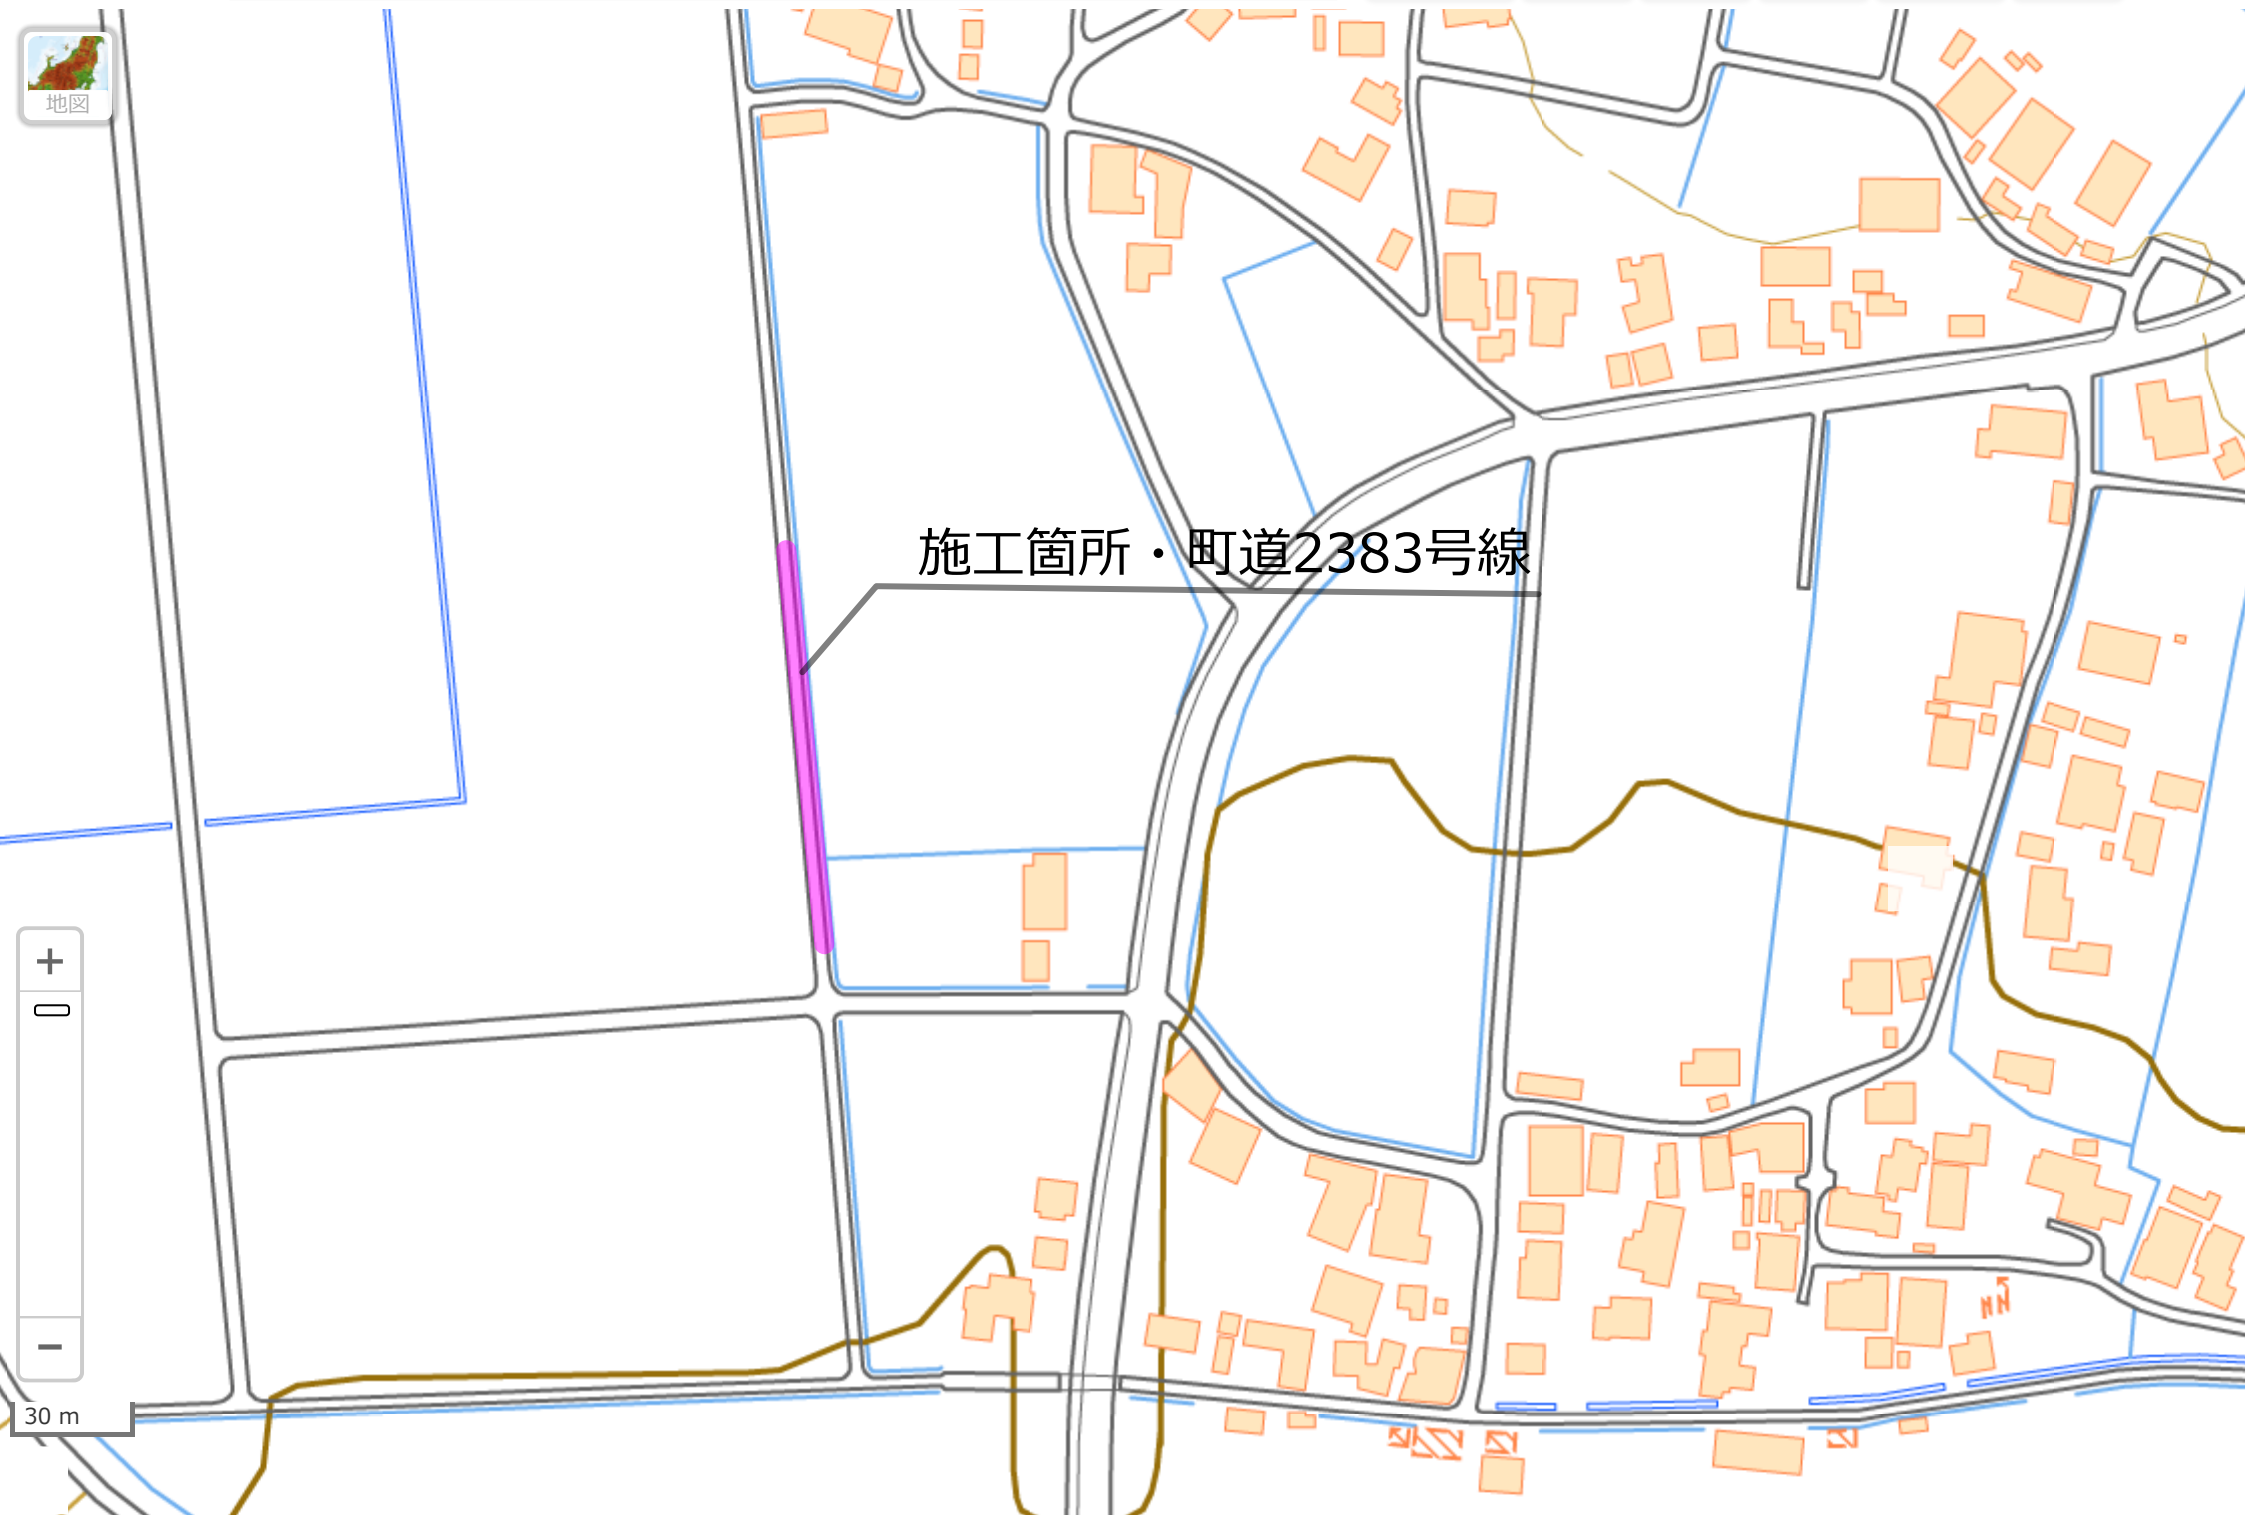

施工箇所・町道2383号線

