


令和8年度町単道路舗装事業町道2101号線外1工事


辰野町 沢底2101号線 1/2

平面図 A1 : S=1/300 A3 : S=1/600

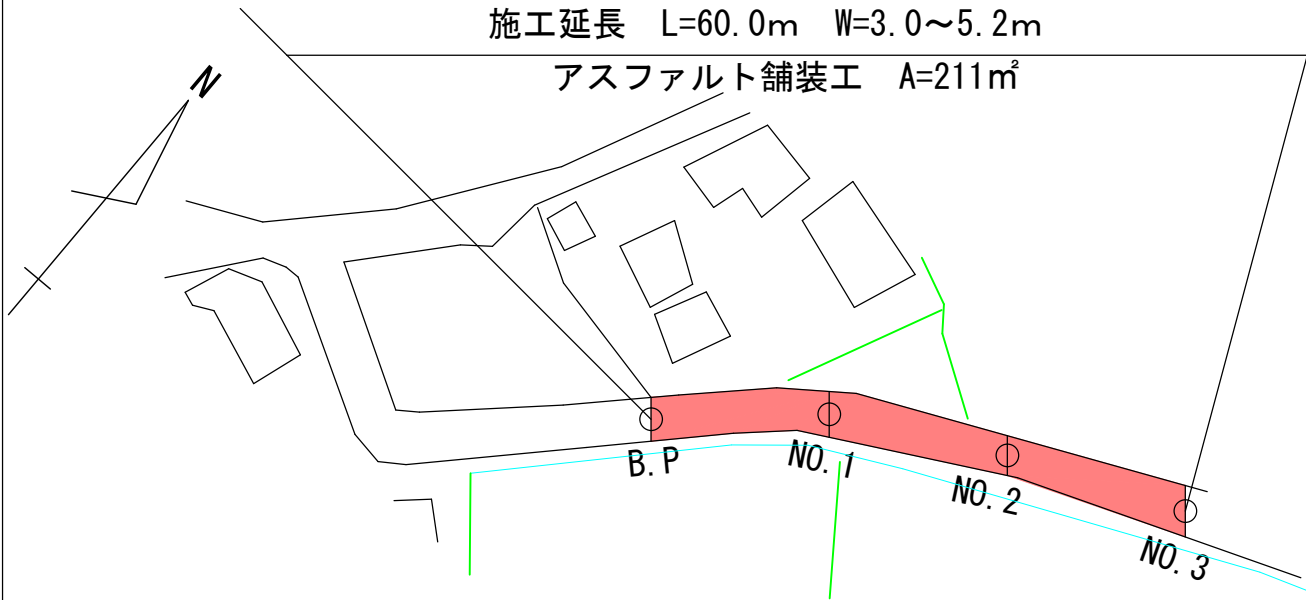


(町道2101号線)

標準断面図 A1 : S=1/20 A3 : S=1/40

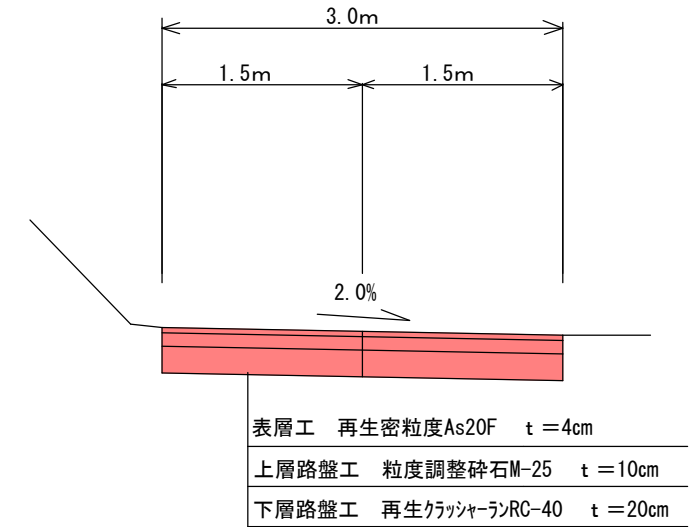

展開図 A1 : S=1/100 A3 : S=1/200

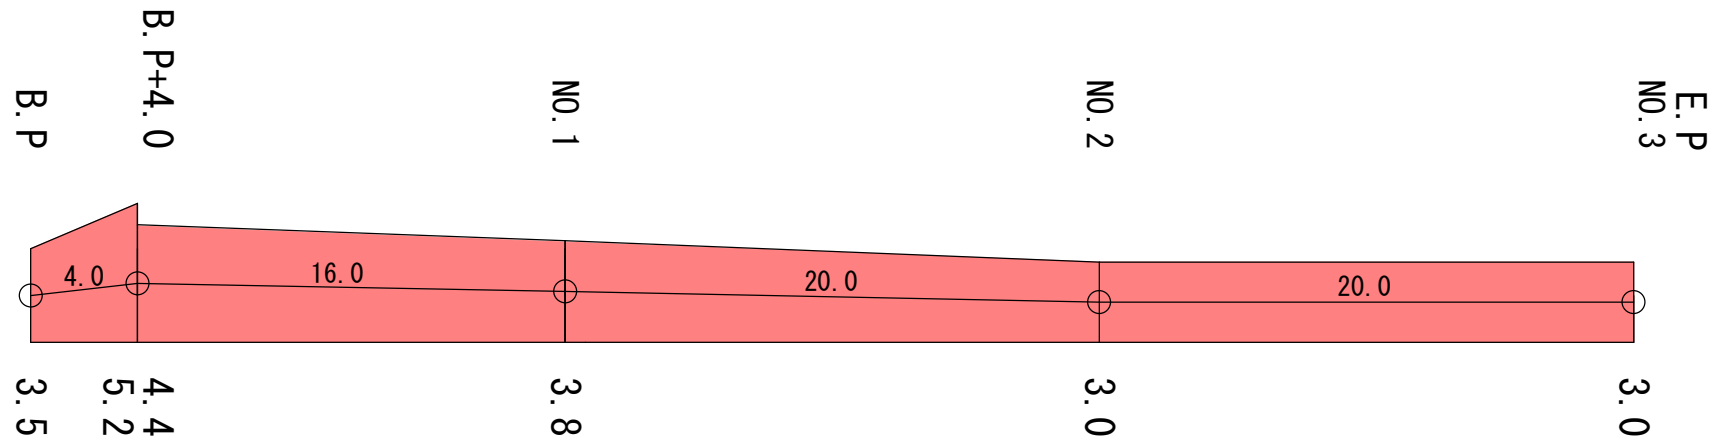


令和8年度町単道路舗装事業町道2101号線外1工事

辰野町 平出 2/2

平面図 S=1/200


施工延長 L=46.8m W=2.6~2.7m

アスファルト舗装工 A=123m²

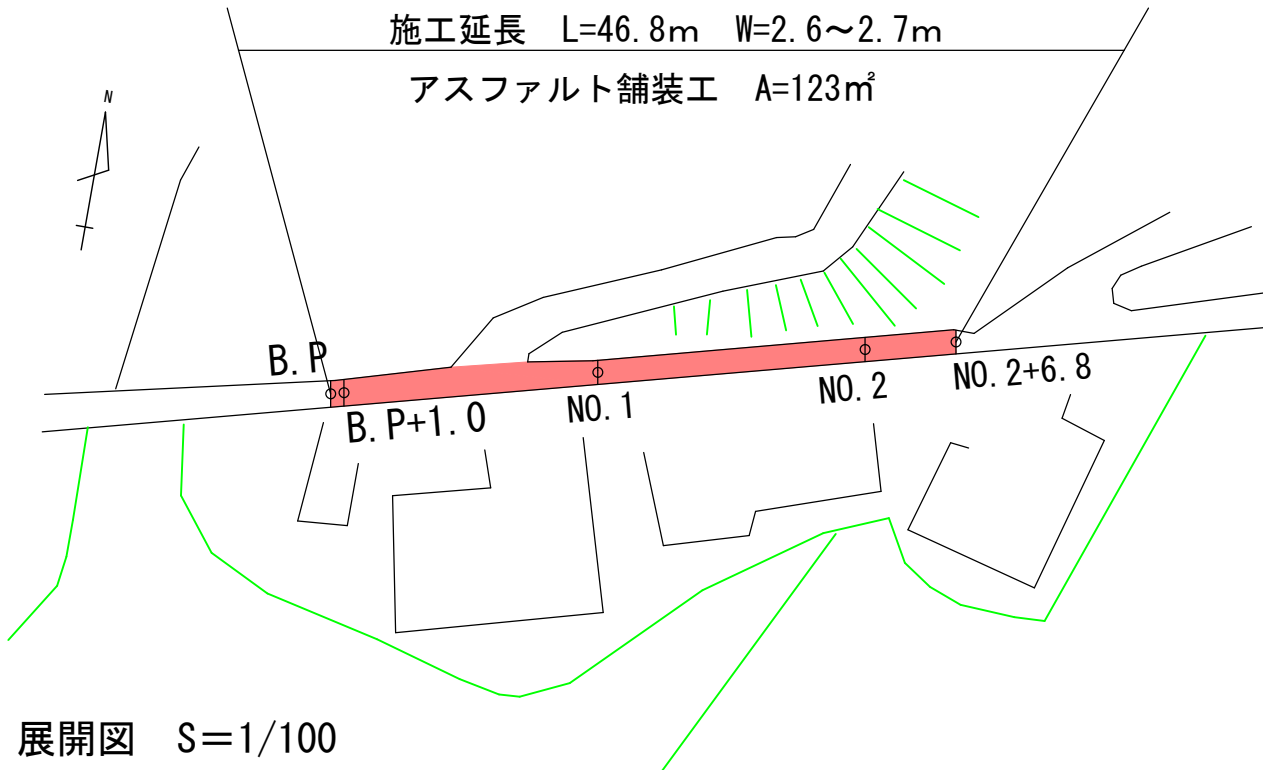

(町道2157号線)

標準断面図 S=1/20

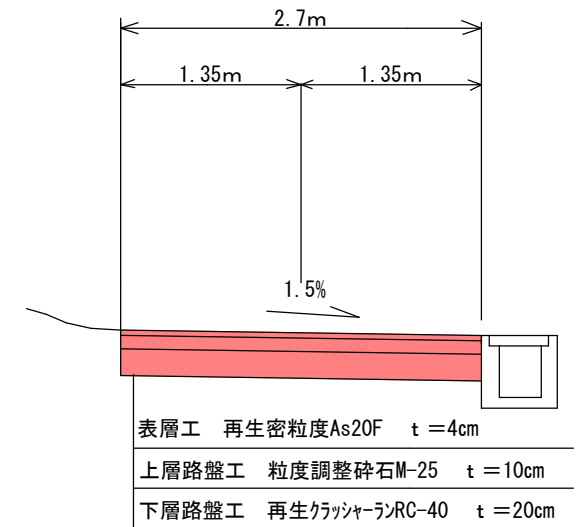

展開図 S=1/100

