



令和 8 年度 町単道路舗装事業町道2383号線工事

辰野町 樋口

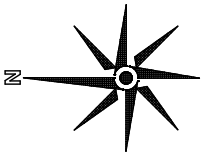


平面図 S = 1/1000


施工延長 L=91.0m W=2.2~2.4m
アスファルト舗装工 A=211m²

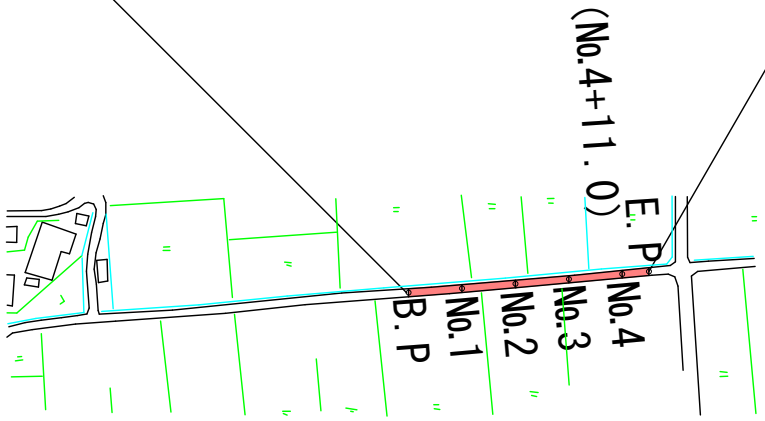

展開図 S = 1/250

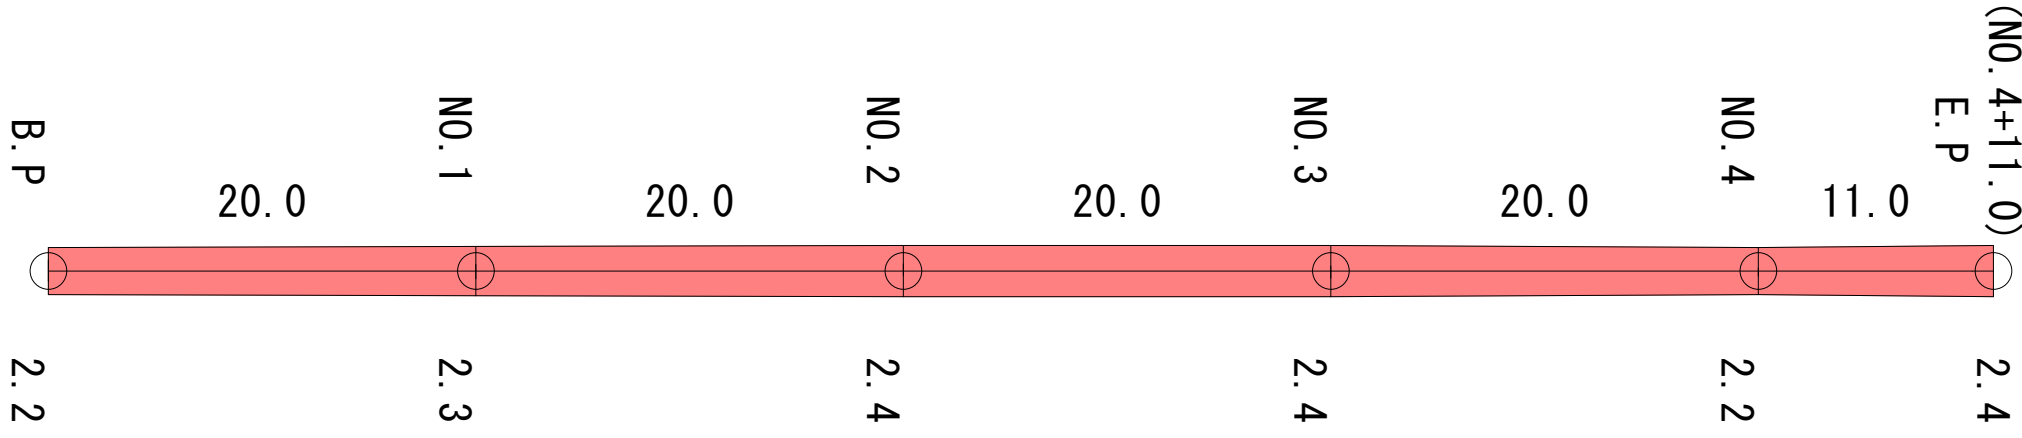

標準断面図 S = 1/20

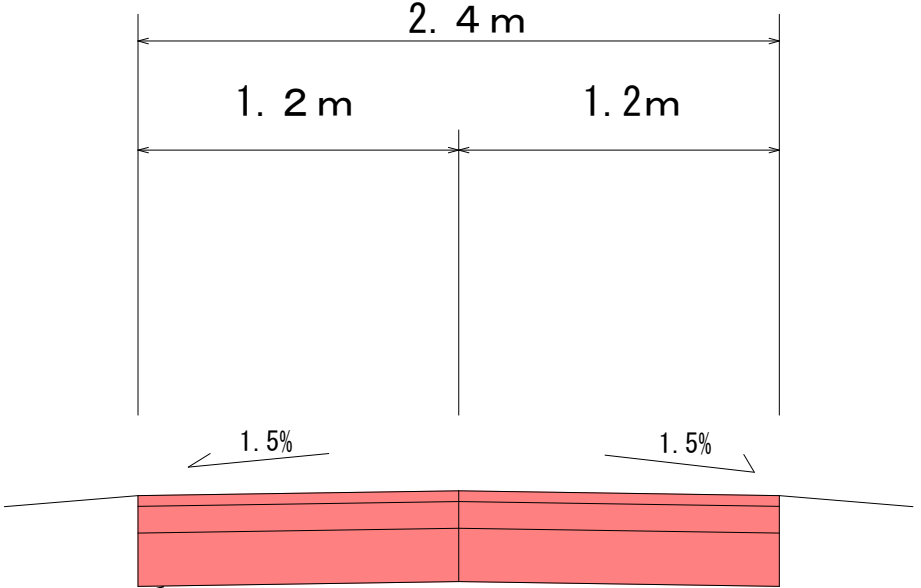

表層工	再生密粒度As20F	t = 4cm
上層路盤工	粒度調整碎石M-25	t = 10cm
下層路盤工	再生クラッシャーランRC-40	t = 20cm