


パークセンターふれあい平面図

建物使用許可区域

1階

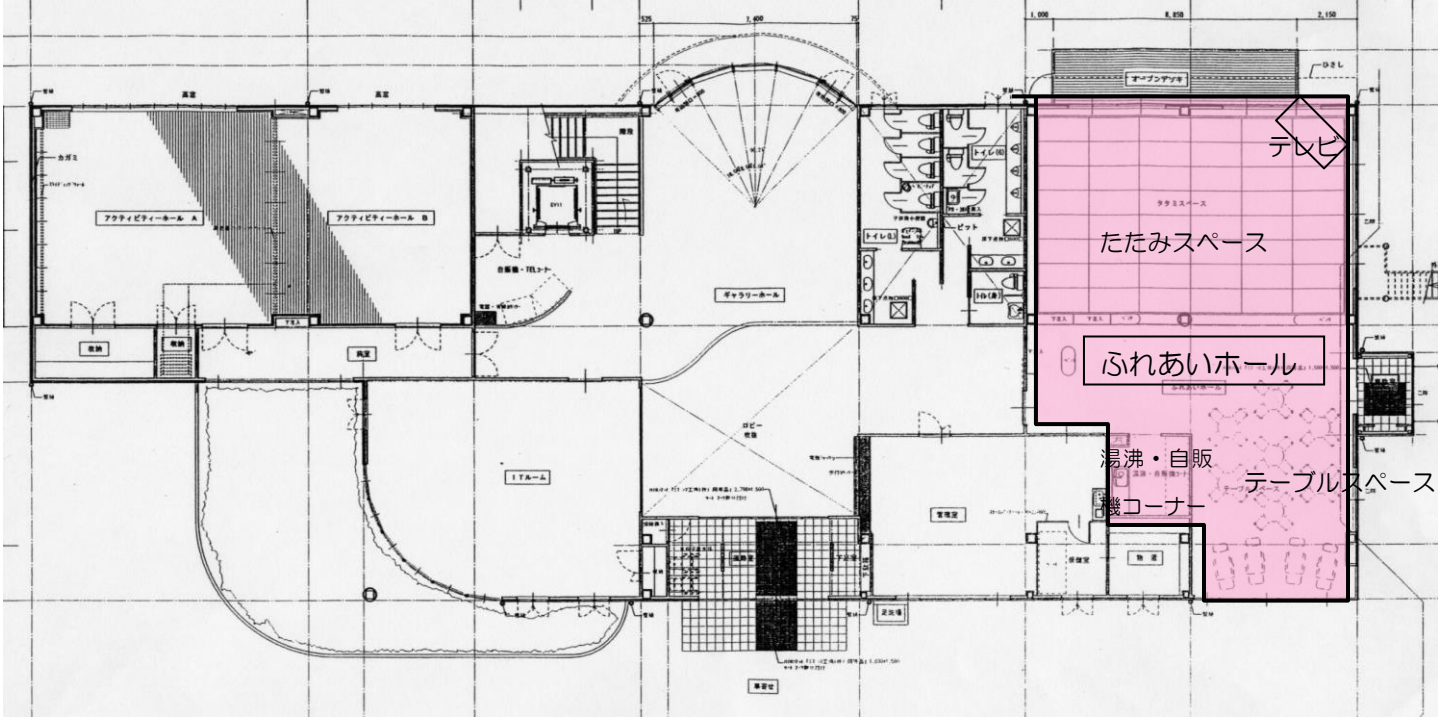

2階

