


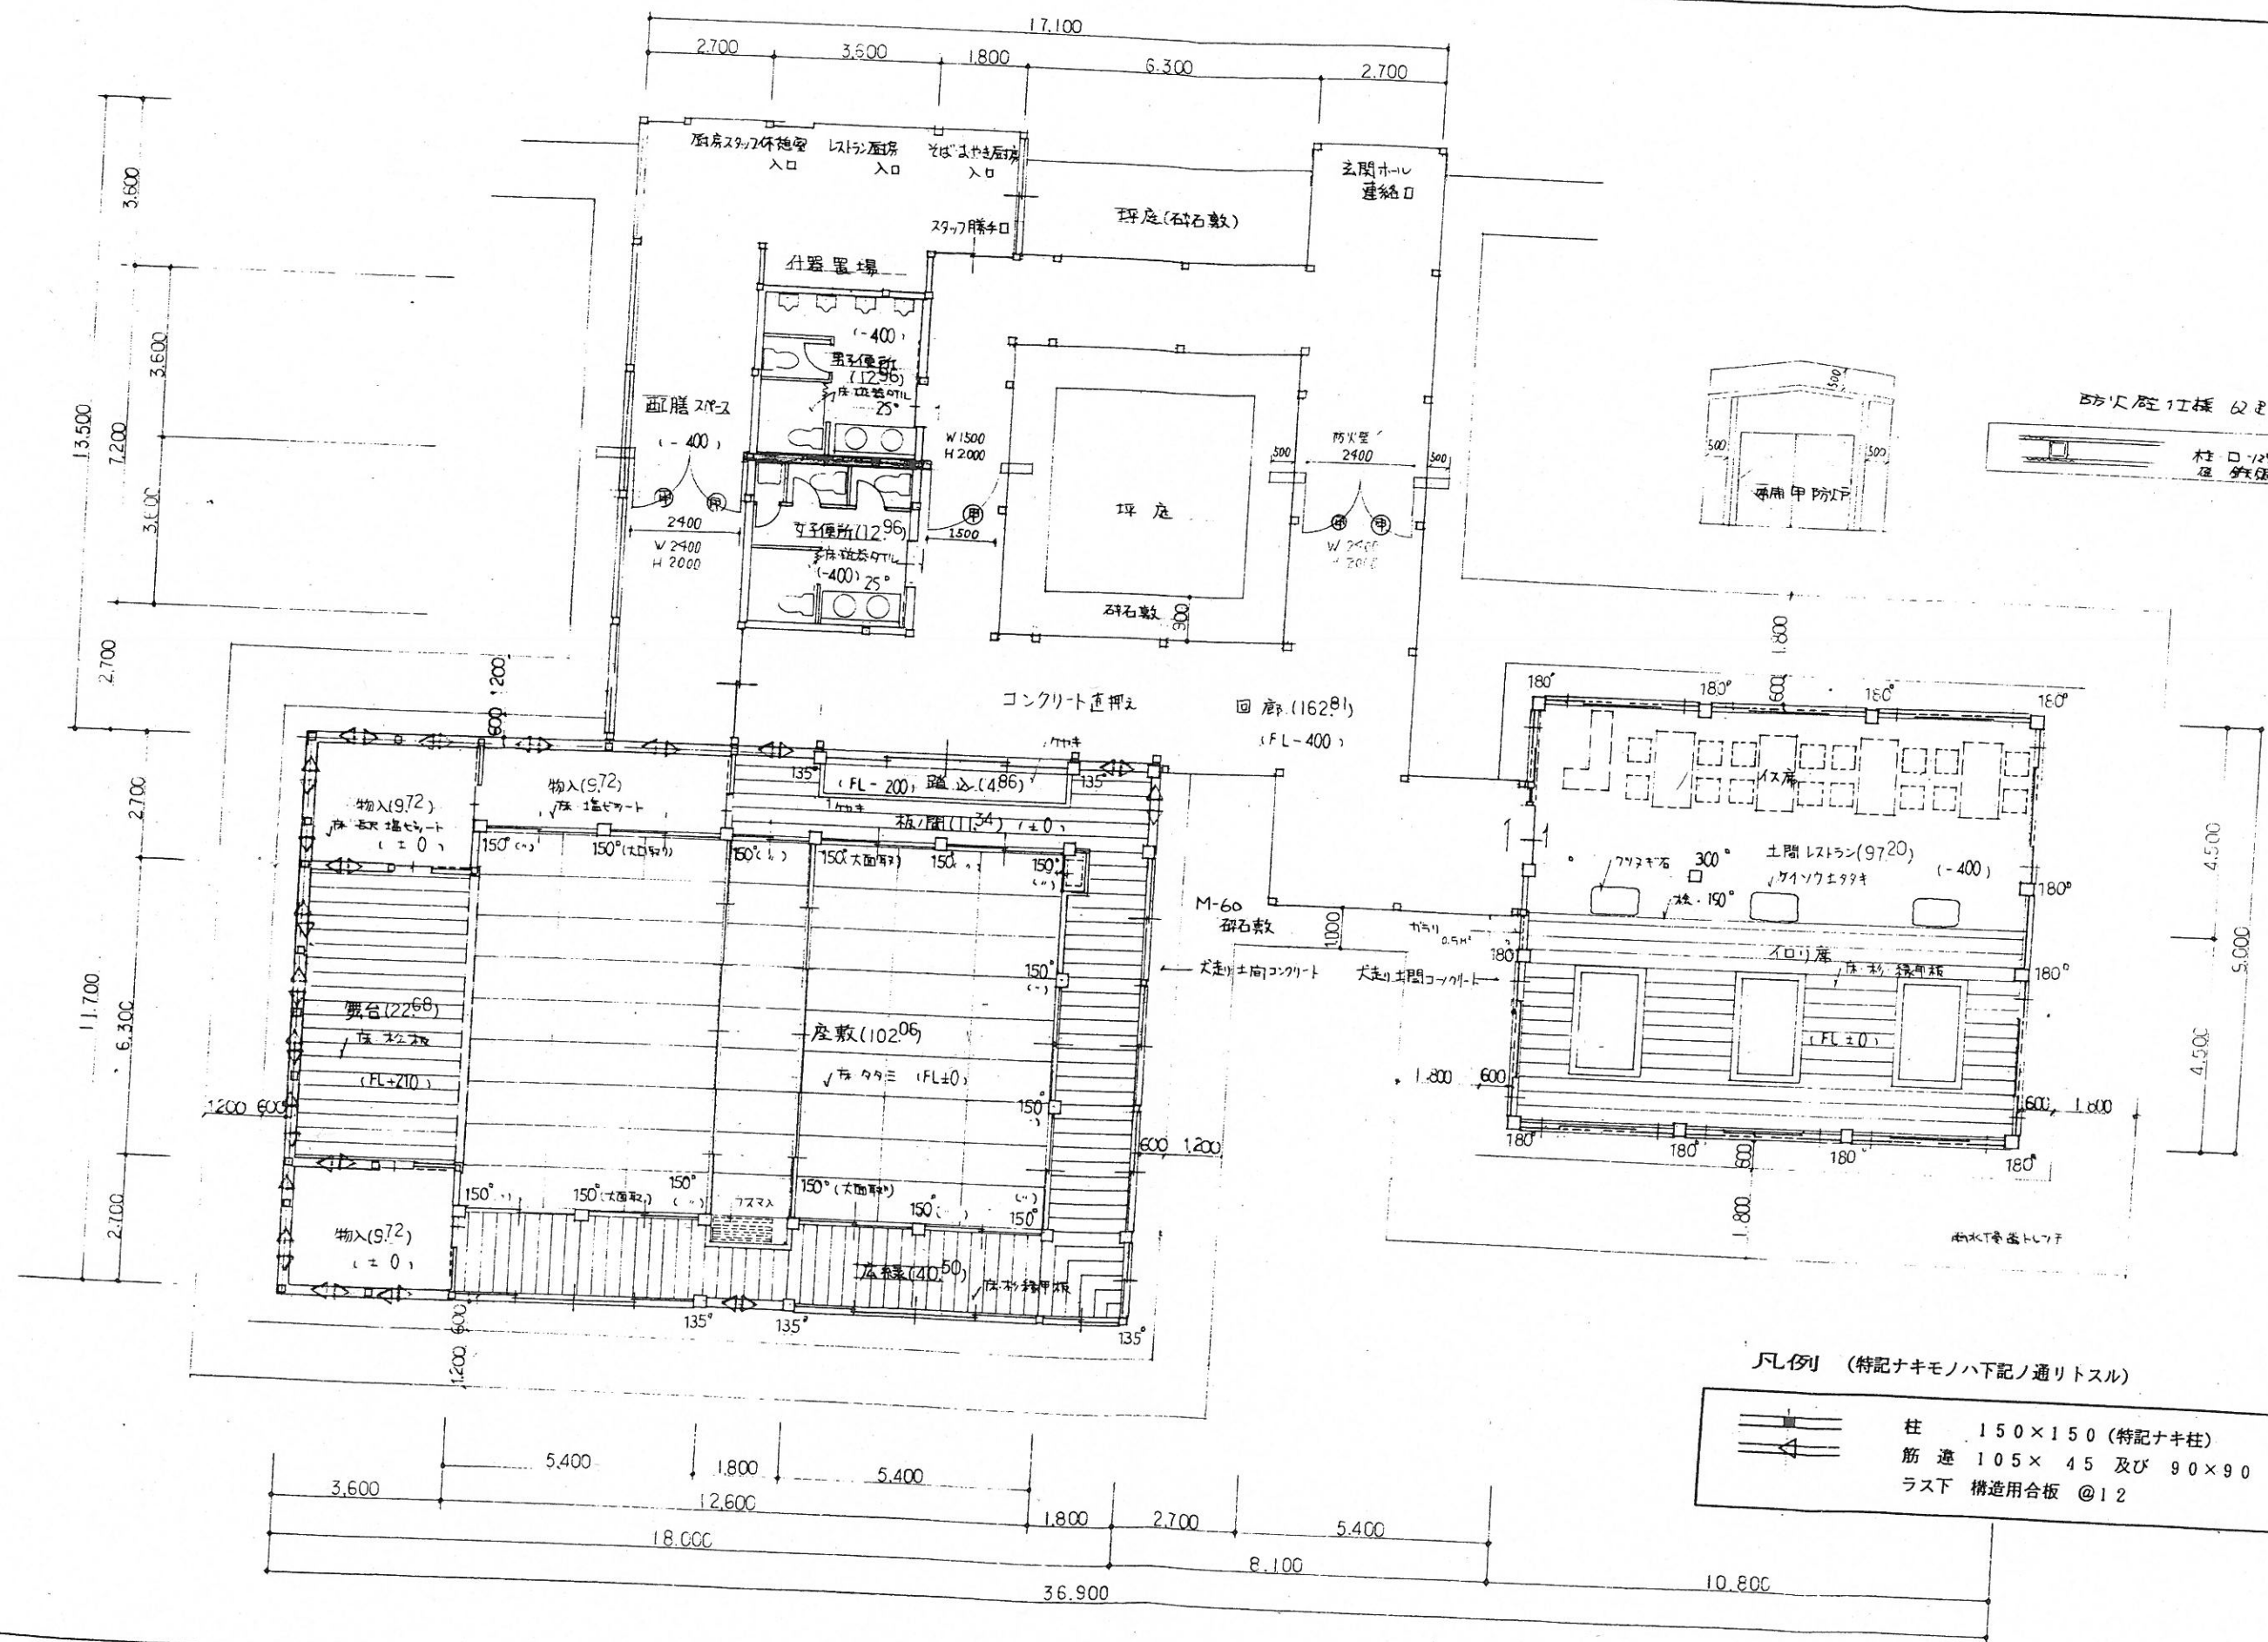

凡例 (特記ナキモノハ下記ノ通りトスル)

	柱 150×150 (特記ナキ柱)
	筋 違 105×45 及び 90×90
	ラス下 構造用合板 @12