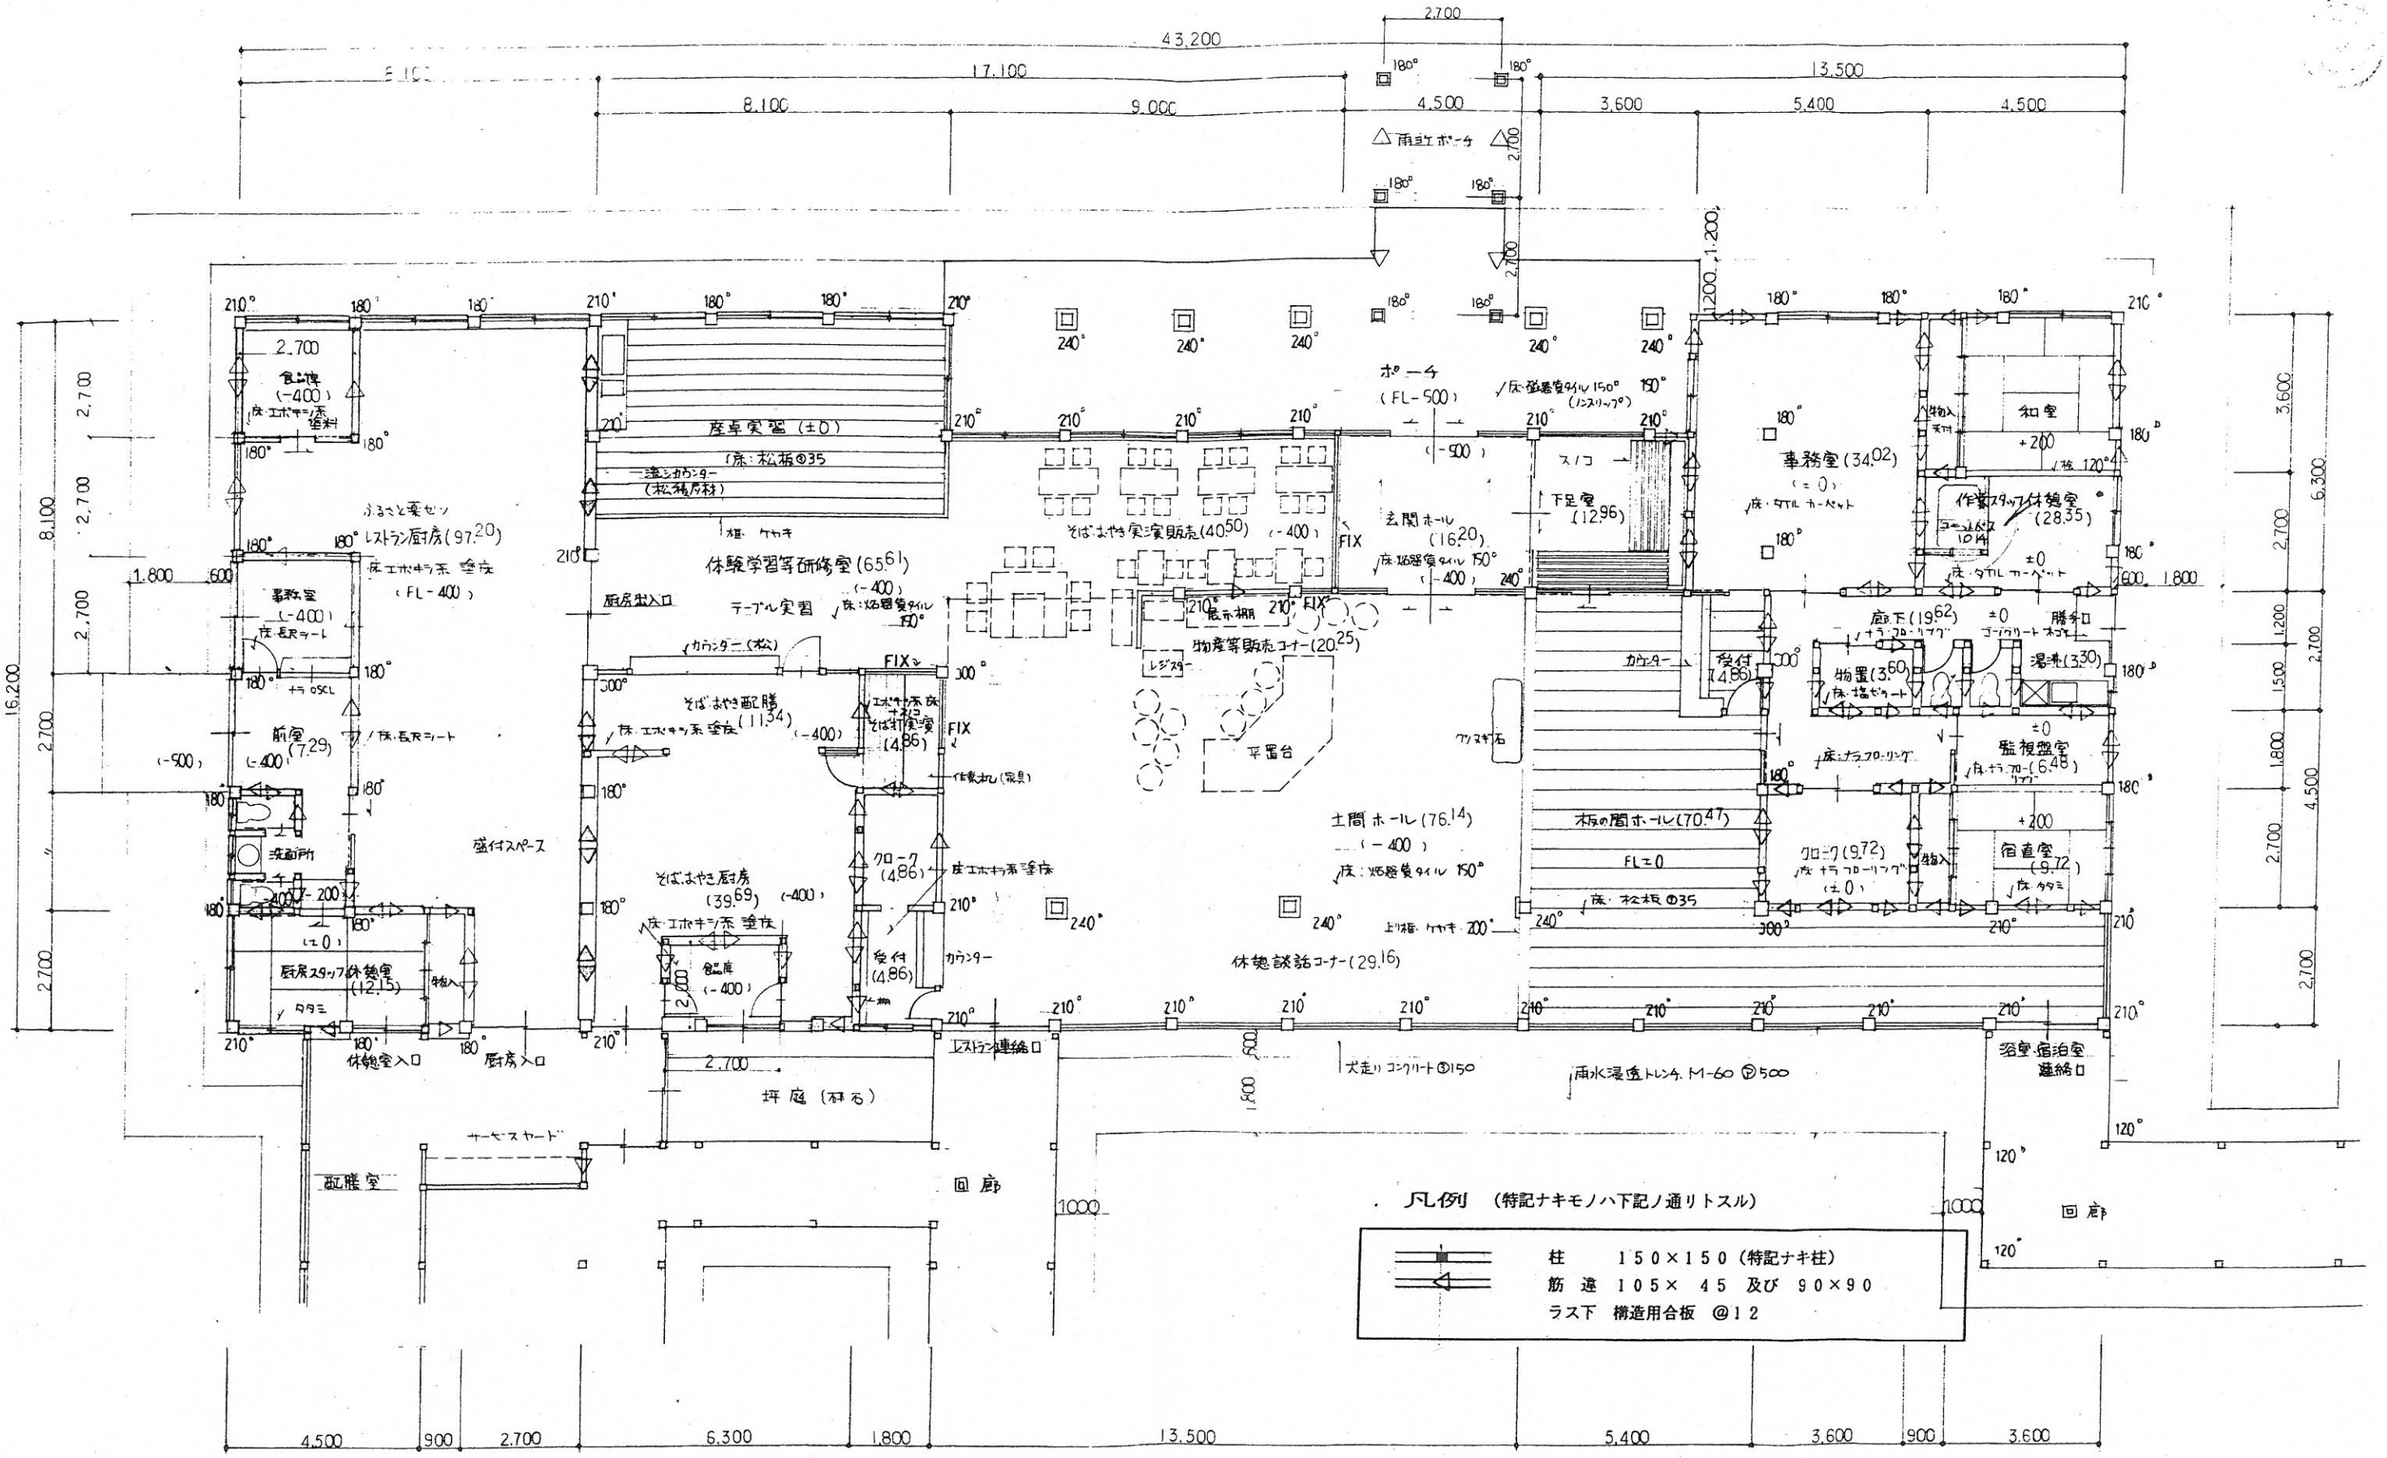

農村資源活用農業構造改善事業（辰野町辰野地区）食の健康拠点施設

事務管理棟平面図 1/100 A 13