
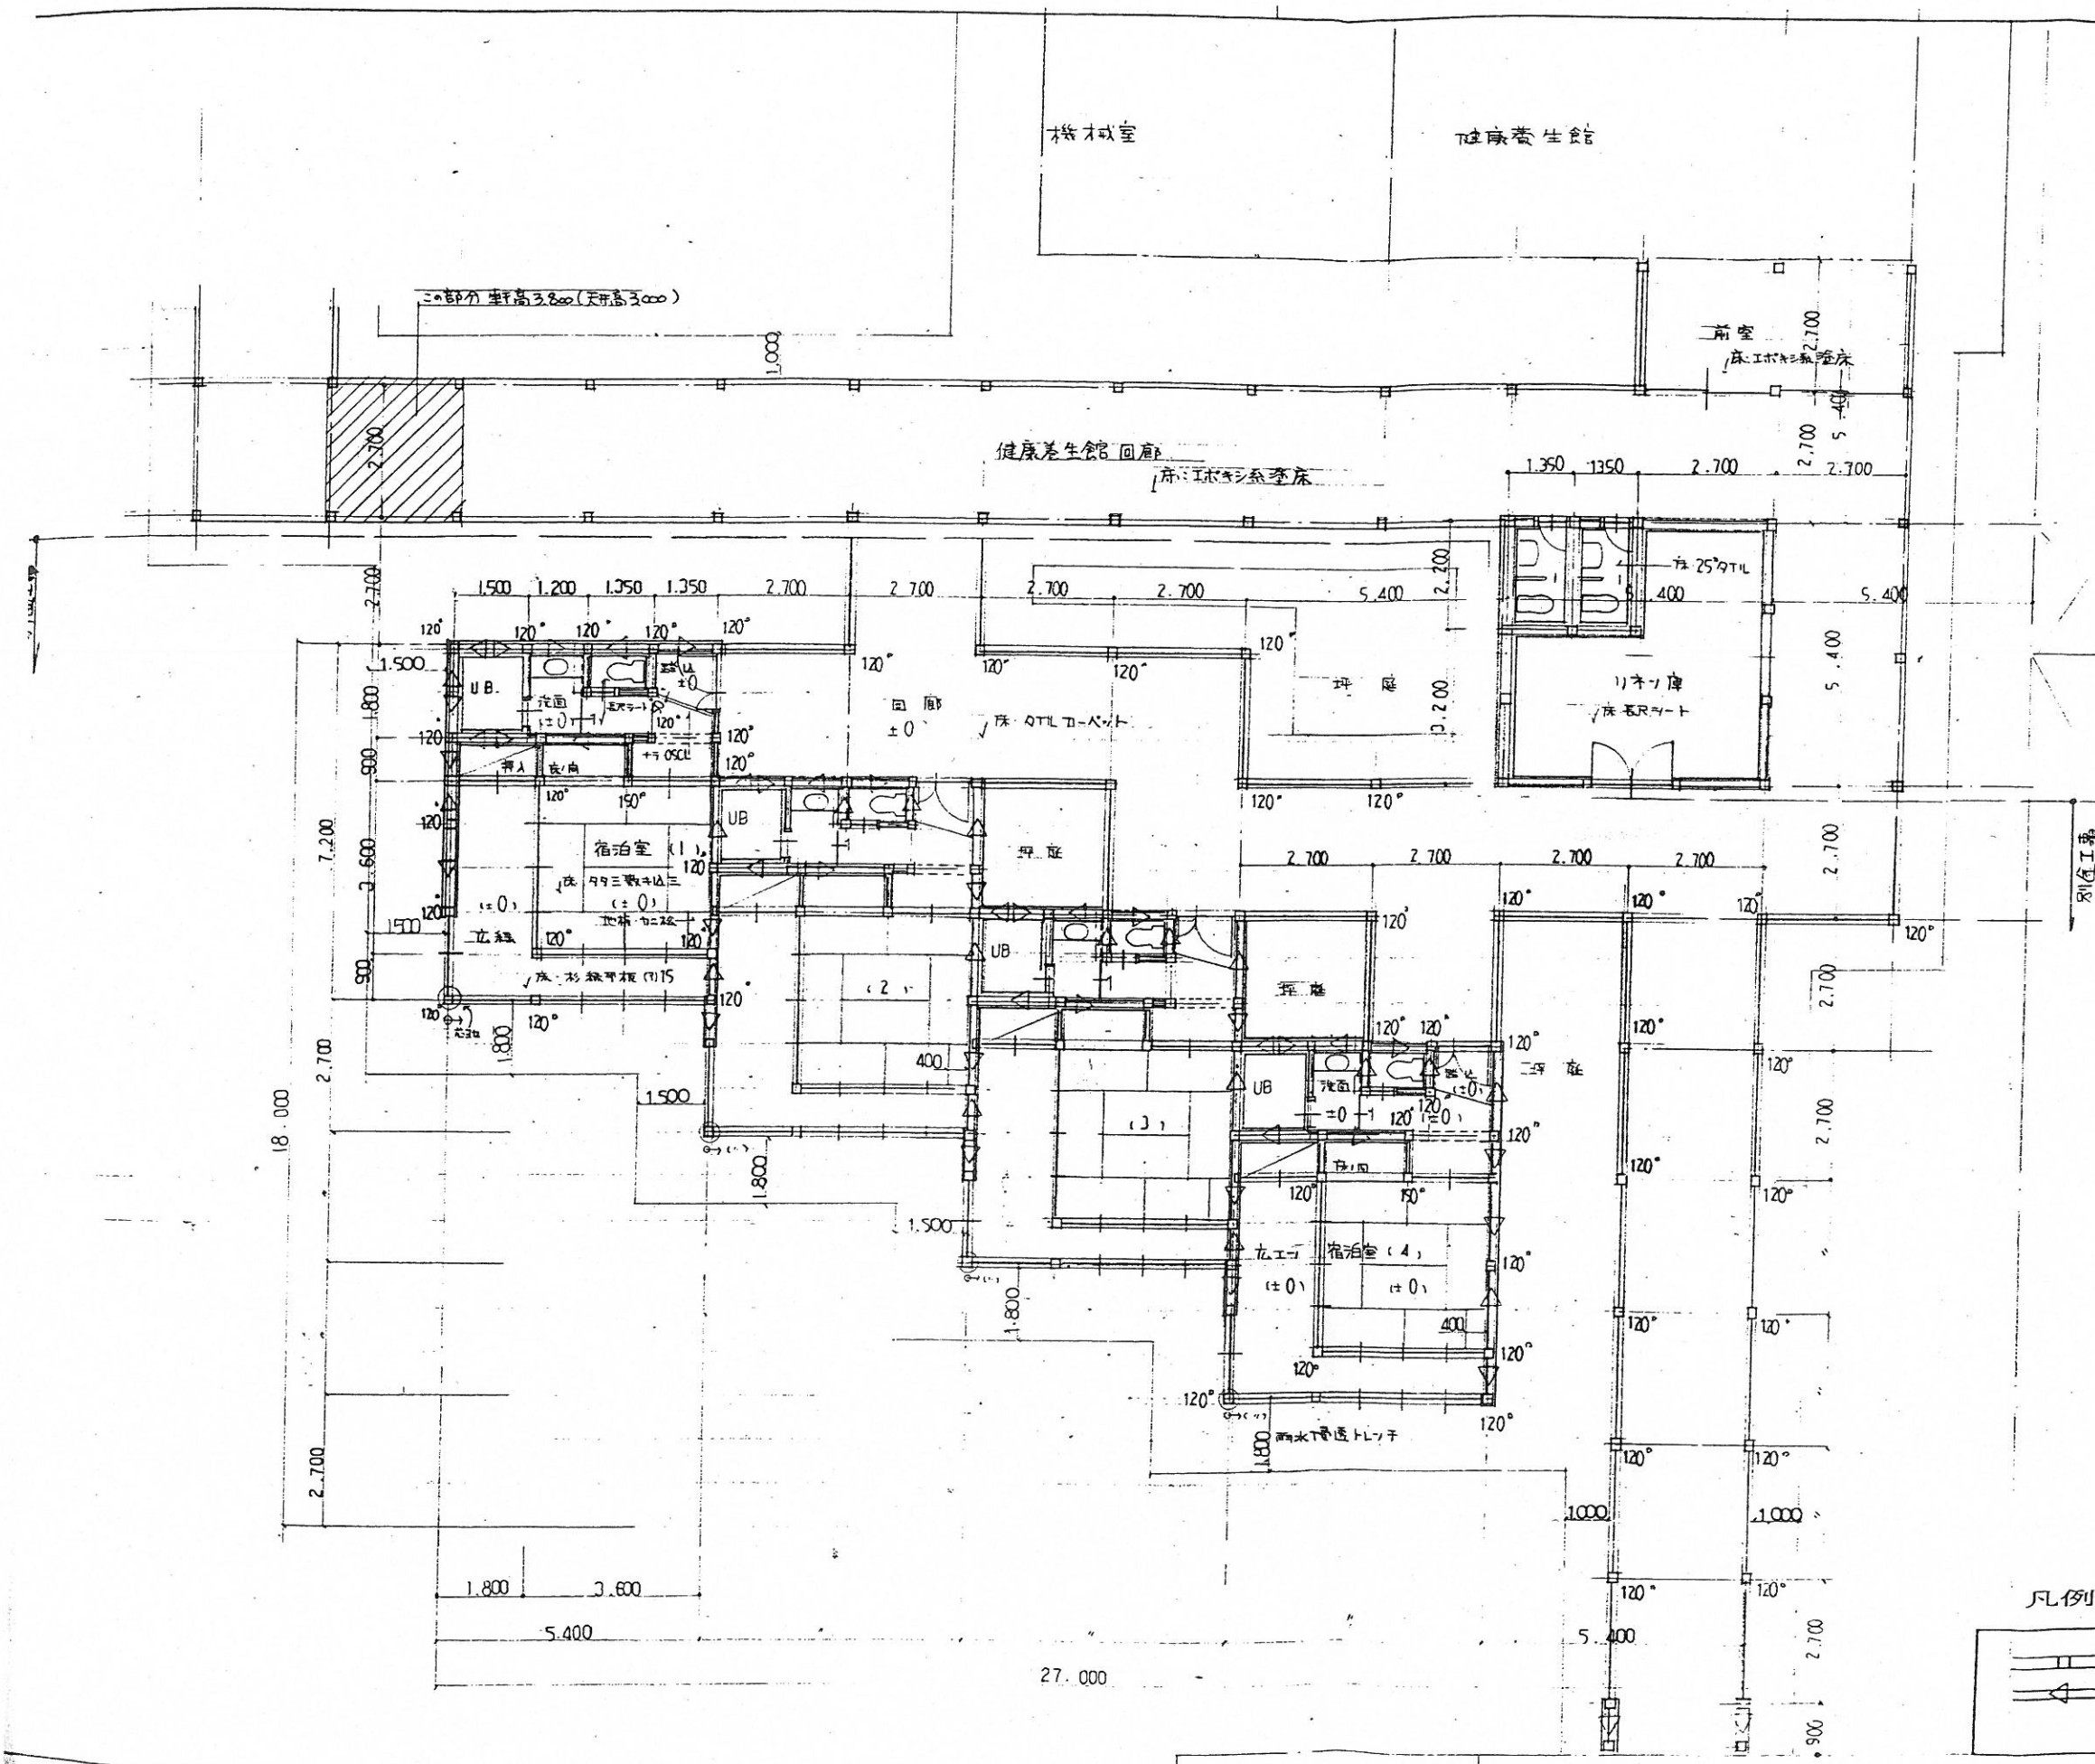


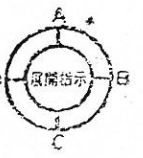

凡例 (特記ナキモノハ下記ノ通りトスル)

	柱	120×120 (特記ナキ柱)
	筋違	105×45
	ラス下	構造用合板 @12